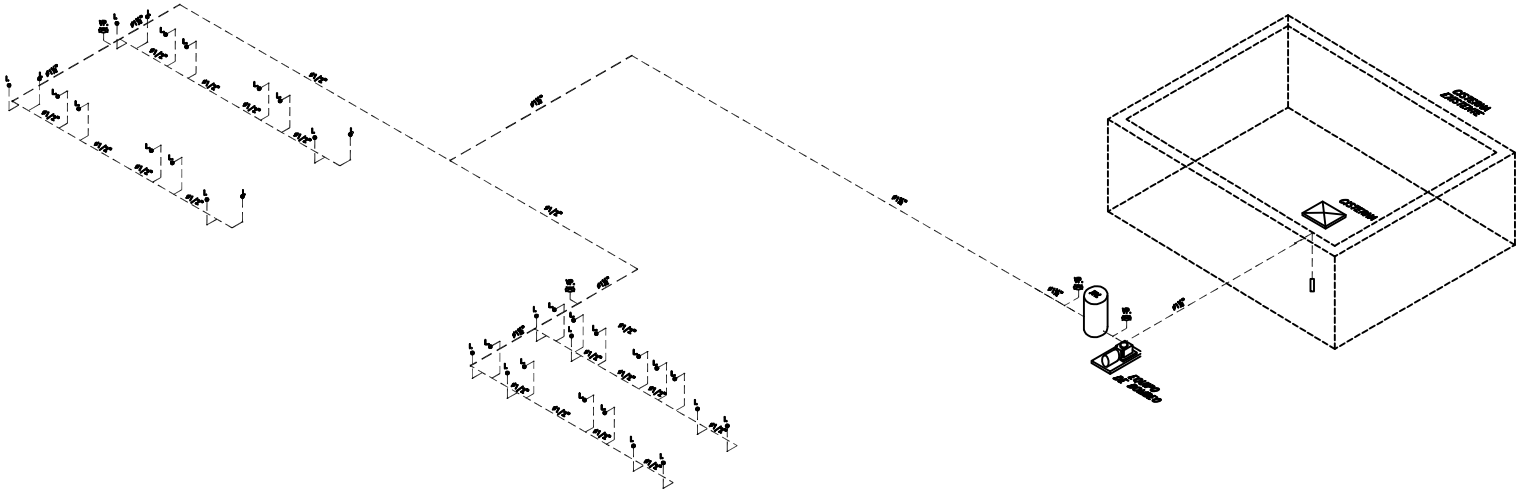

ISOMÉTRICAS AGUA POTABLE 1er. nivel

Esc.: N/D

**JUNTA CENTRAL ELECTORAL**

DIRECCIÓN DE INFRAESTRUCTURA FISICA

REMODELACIÓN NAVE NUEVA PARA VARIAS DEPENDENCIAS

| | | | | |
|---|---|---|---|---|
| DISEÑO ESTRUCTURAL: | TITULO : ISOMÉTRICA AGUA POTABLE | | | |
| DISEÑO ARQUITECTONICO: ING. RAMÓN ANTONIO OLIVO MONTERO CODIA 39112 | ARQUITECTOS: ING. RAMÓN ANTONIO OLIVO MONTERO | | | |
| DISEÑO SANITARIO: ING. RAMÓN ANTONIO OLIVO MONTERO CODIA 39119 | | | | |
| DISEÑO ELECTRICO: | ESCALA: N/D | FECHA: Nov.2021 | DIBUJO: ING. RAMÓN OLIVO | HOJA: SAN/3 |