



# **JUNTA CENTRAL ELECTORAL**

GARANTÍA DE IDENTIDAD Y DEMOCRACIA

## **DIRECCIÓN DE INFRAESTRUCTURA FÍSICA**

SUB-DIRECCION DE OBRAS


INGENIERIA Y PLANIFICACION DE PROYECTOS

## **MURO DE CONTENCIÓN FRONTAL Y LATERALES NAVE LAS COLINAS**


Santo Domingo Oeste

6-08-2024

REPÚBLICA DOMINICANA

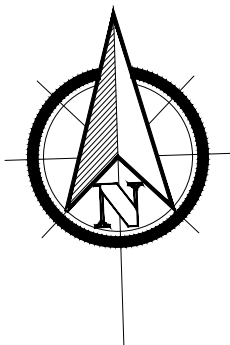

UBICACIÓN  
Santo Domingo OESTE

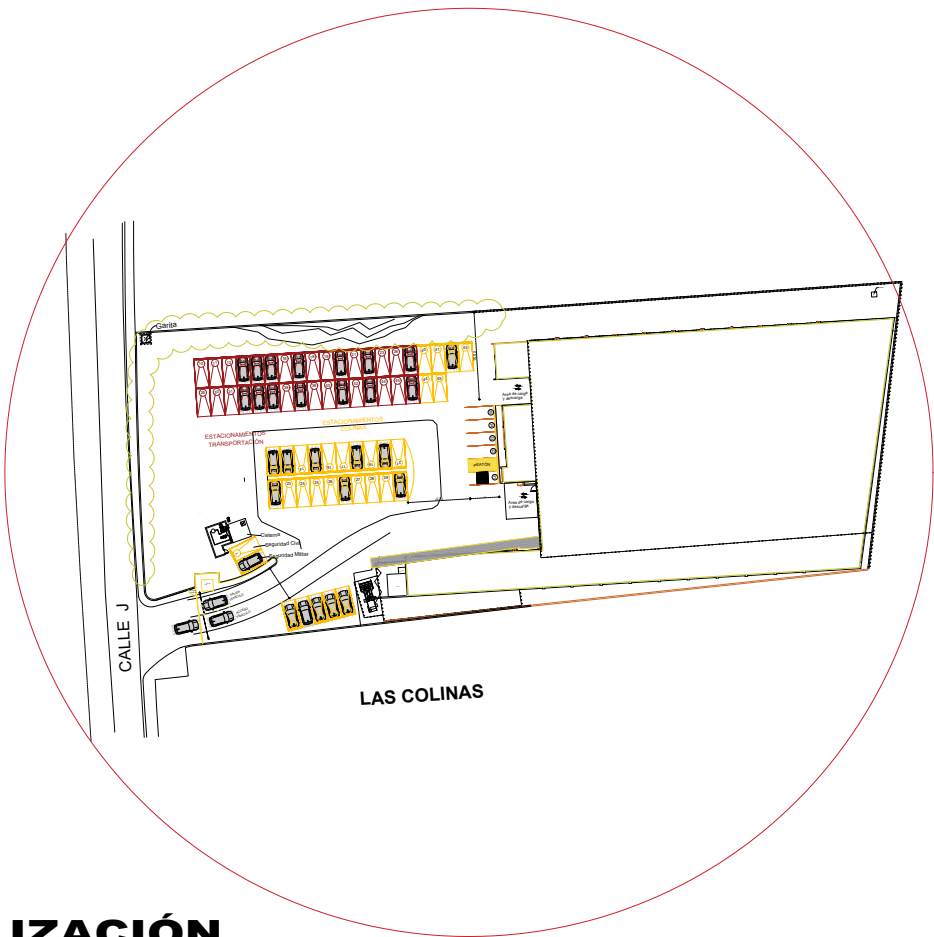


LOCALIZACIÓN  
CALLE J, ZONA DE HERRERA INDUSTRIAL  
NAVE LAS COLINAS


ÍNDICE

- 01-UBICACIÓN, LOCALIZACIÓN E ÍNDICE
- 02-ZONIFICACIÓN
- 03-ÁREA DE PAVIMENTACION
- 04-INTENSIDAD DE PRECIPITACIÓN
- 05-DETALLES DE MURO
- 06-DETALLES GARITA Y RAMPA

|                                                                                       |   |                         |             |
|---------------------------------------------------------------------------------------|---|-------------------------|-------------|
| <div></div> <div>JUNTA CENTRAL ELECTORAL<br/>GARANTÍA DE IDENTIDAD Y DEMOCRACIA</div> | DIRECCION DE INFRAESTRUCTURA FISICA<br>SUB-DIRECCION DE OBRAS<br>INGENIERÍA Y PLANIFICACIÓN DE PROYECTOS |                         |             |
| DIRECTOR: ING. RAMÓN ANTONIO MUESES                                                   | Proyecto:                                                                                                |                         |             |
| SUB-DIRECTOR DE OBRAS: ING. JOSÉ OSVALDO MORENO                                       | MURO DE CONTENCIÓN LAS COLINAS                                                                           |                         |             |
| Encargado General de Proyectos: ING. RAMÓN OLIVO                                      | TITULO :                                                                                                 |                         |             |
| DISEÑO ARQUITECTONICO:<br>ARQ.AIDOLINO RIVERA CODIA:38610                             | UBICACIÓN Y LOCALIZACIÓN                                                                                 |                         |             |
| DISEÑO ELECTRICANICO:                                                                 | FECHA:<br>06/08/2024                                                                                     | DIBUJO: AIDOLINO RIVERA | HOJA:<br>01 |

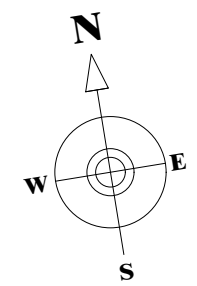


CALLE J

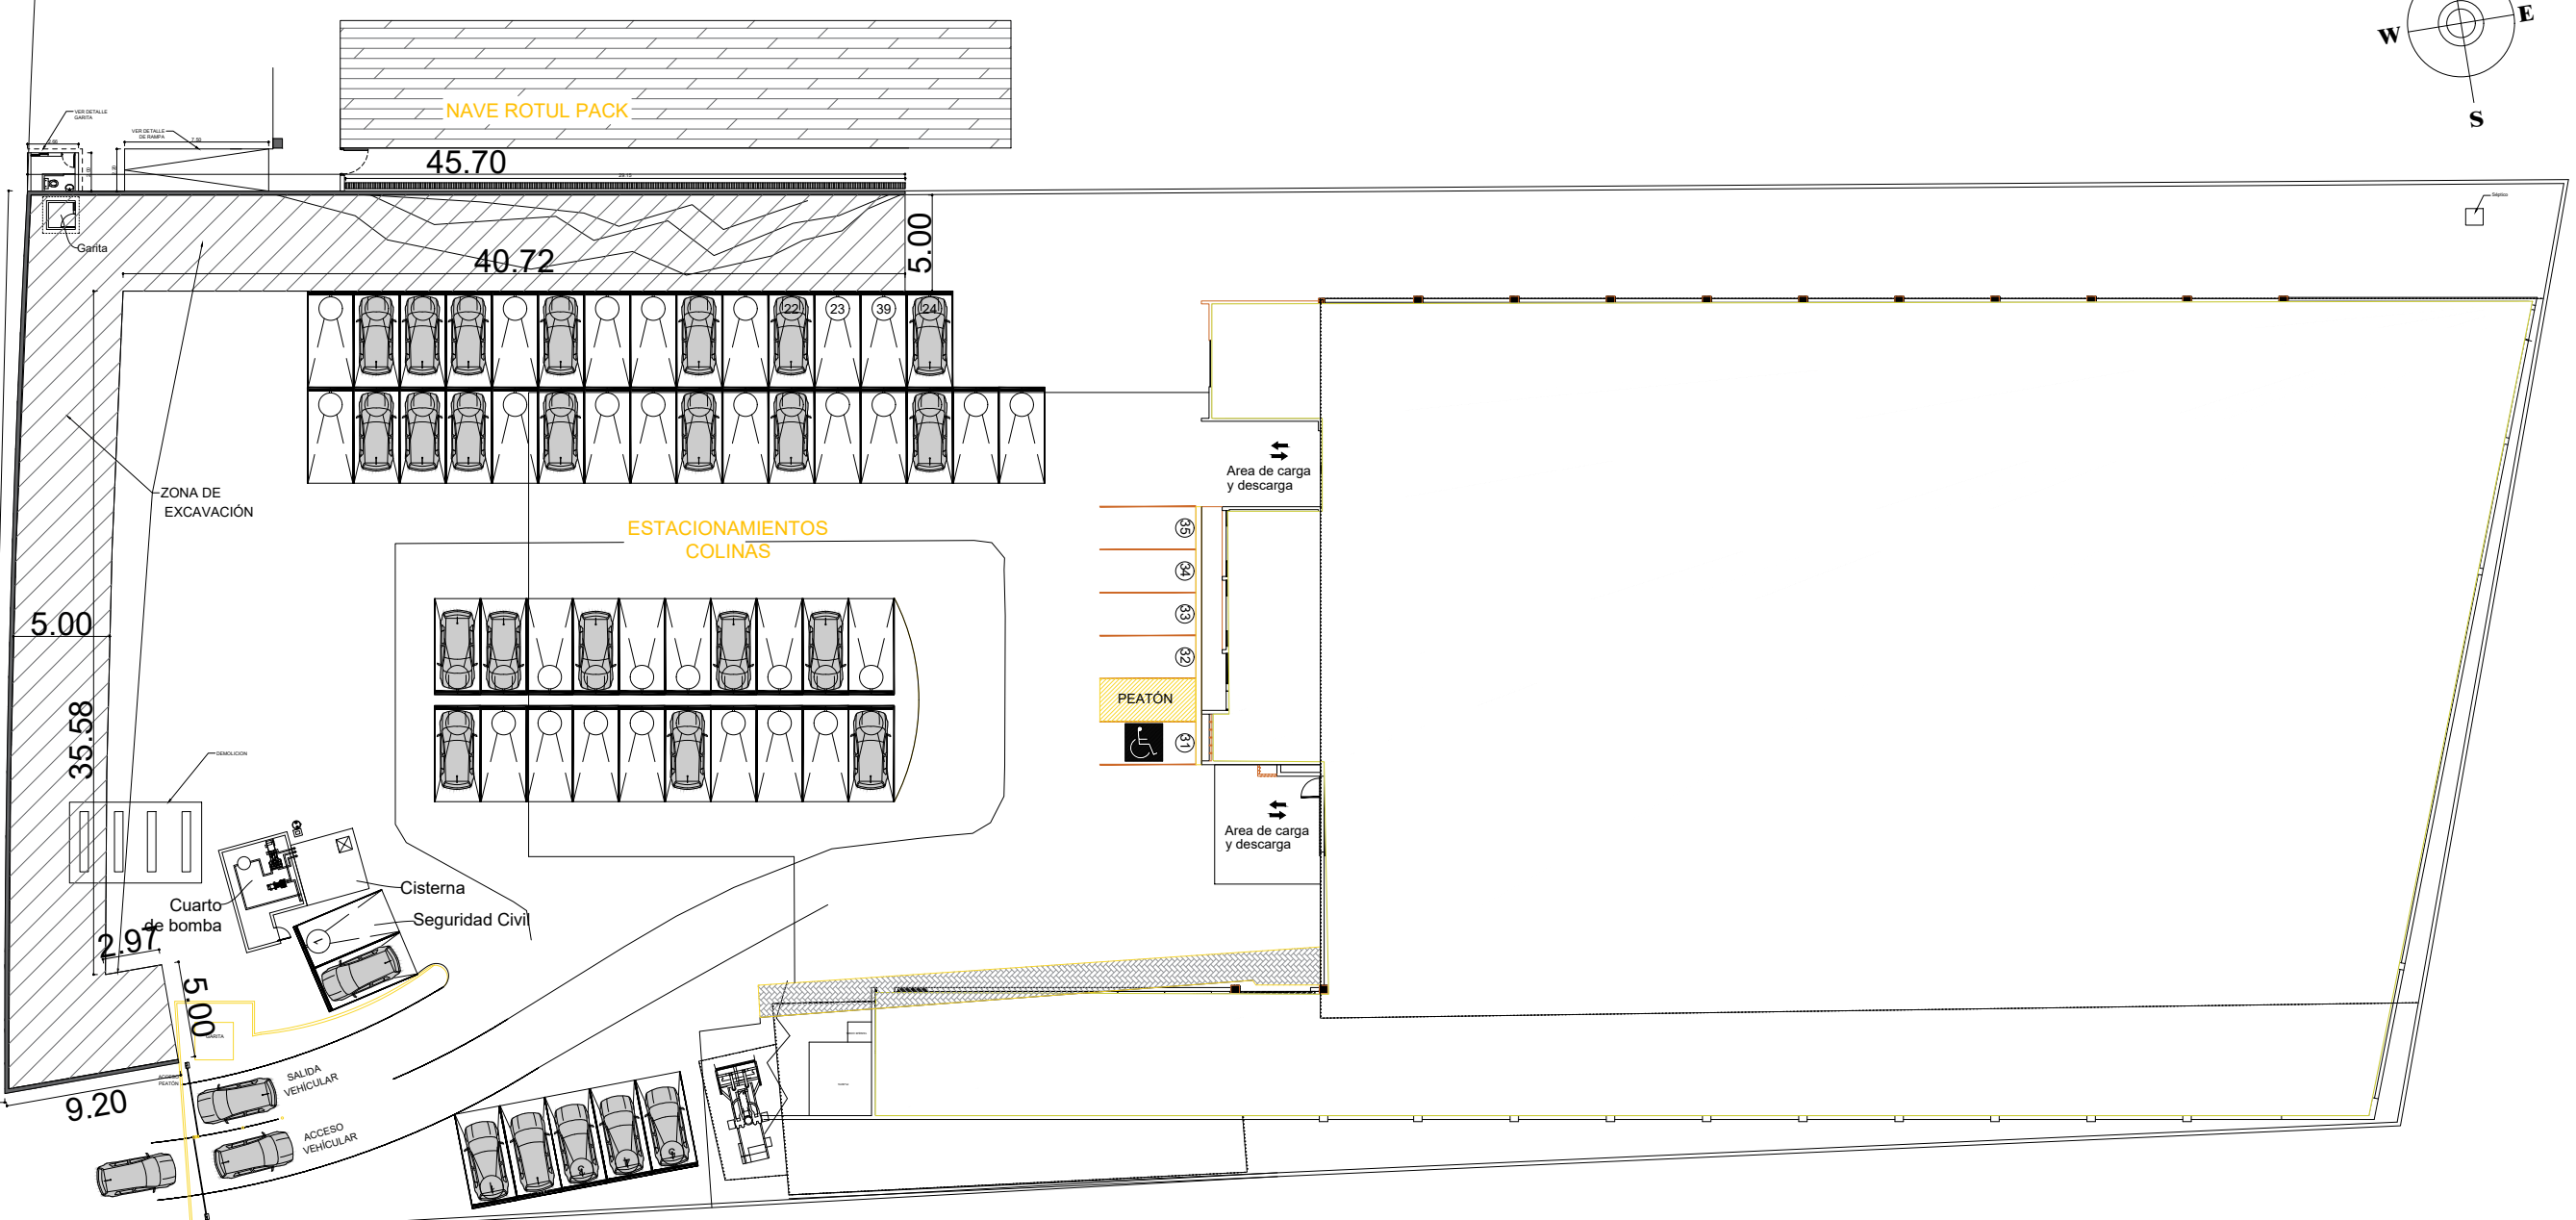


**ZONIFICACION MURO**  
**NAVE LAS COLINAS**

|   |  |   |       |
|---|--|---|-------|
|  <b>JUNTA CENTRAL ELECTORAL</b><br>GARANTÍA DE IDENTIDAD Y DEMOCRACIA |  | DIRECCION DE INFRAESTRUCTURA FISICA<br>SUB-DIRECCION DE OBRAS<br>INGENIERÍA Y PLANIFICACIÓN DE PROYECTOS |       |
| DIRECTOR: ING. RAMÓN ANTONIO MUESES   |  | Proyecto:                                                                                                |       |
| SUB-DIRECTOR DE OBRAS: ING. JOSÉ OSVALDO MORENO   |  | MURO DE CONTENCIÓN                                                                                       |       |
| Encargado General de Proyectos: ING. RAMÓN OLIVO   |  | TITULO :                                                                                                 |       |
| DISEÑO ARQUITECTONICO:   |  | ZONIFICACION                                                                                             |       |
| ARQ.AIDOLINO RIVERA CODIA:38610   |  |   |       |
| DISEÑO ELECTRICANICO:   |  |   |       |
|   |  | FECHA:                                                                                                   |       |
|   |  | 06/08/2024                                                                                               |       |
|   |  | DIBUJO: AIDOLINO RIVERA                                                                                  |       |
|   |  |   | HÓJA: |
|   |  |   | 02    |

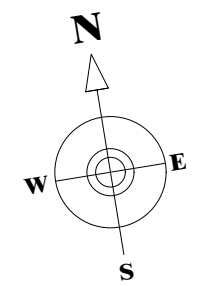


CALLE J

47.00

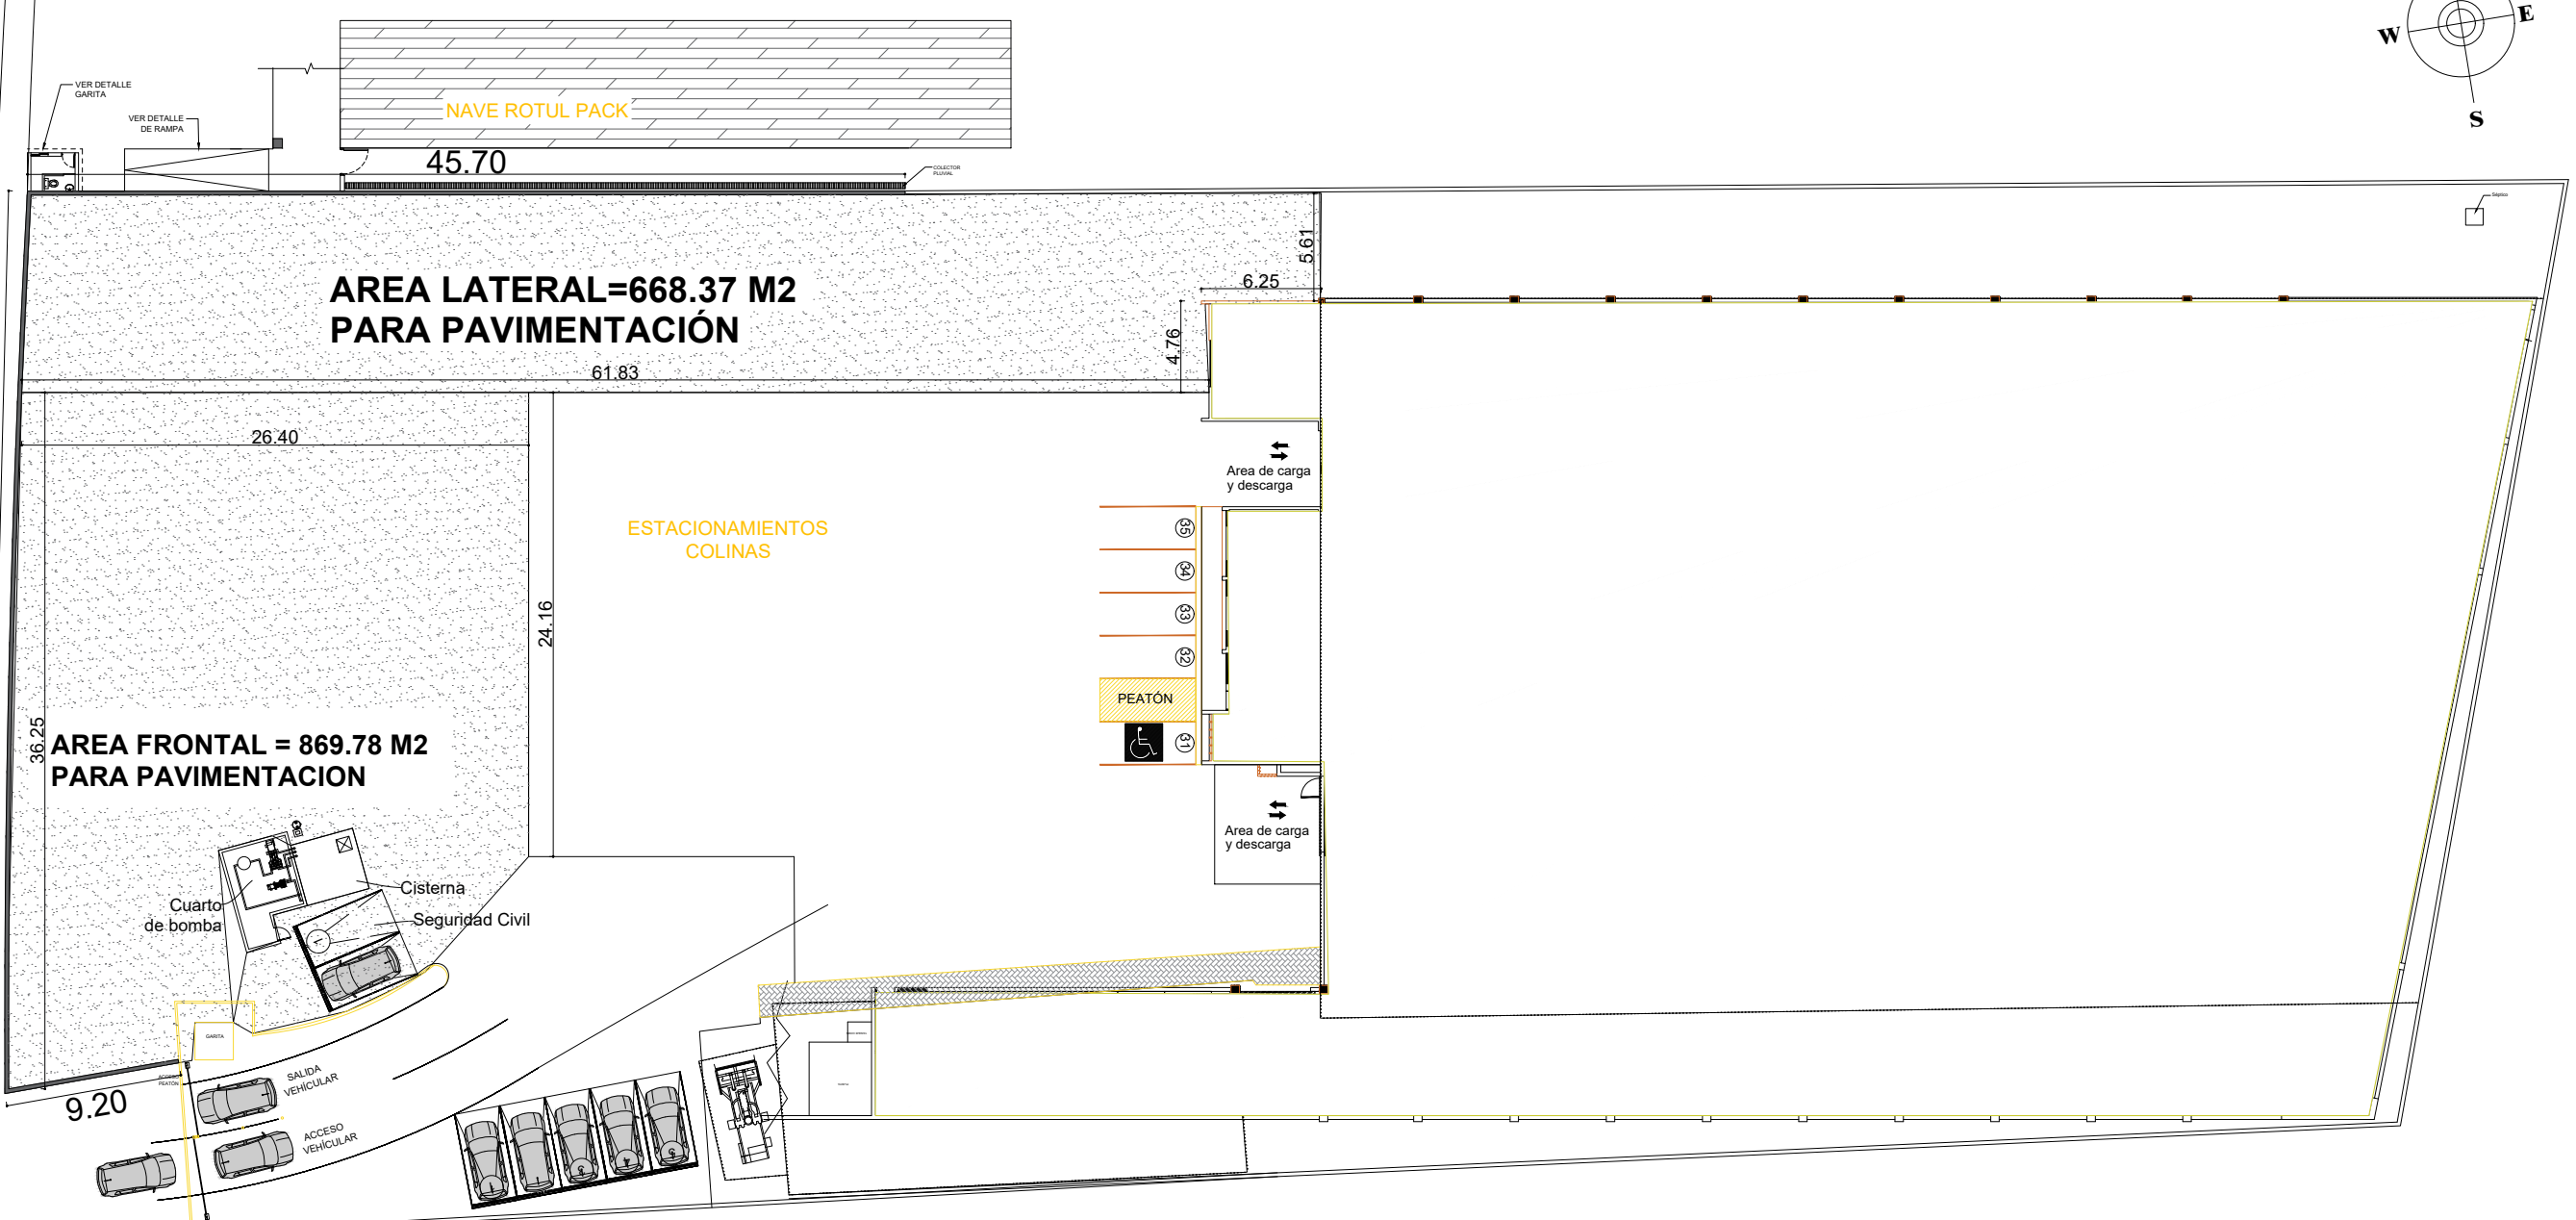

**PAVIMENTO DE PARQUEOS**  
**NAVE LAS COLINAS**


|   |  |   |       |
|---|--|---|-------|
|  <b>JUNTA CENTRAL ELECTORAL</b><br>GARANTÍA DE IDENTIDAD Y DEMOCRACIA |  | DIRECCION DE INFRAESTRUCTURA FISICA<br>SUB-DIRECCIÓN DE OBRAS<br>INGENIERÍA Y PLANIFICACIÓN DE PROYECTOS |       |
| DIRECTOR: ING. RAMÓN ANTONIO MUESES   |  | Proyecto:                                                                                                |       |
| SUB-DIRECTOR DE OBRAS: ING. JOSÉ OSVALDO MORENO   |  | MURO DE CONTENCIÓN                                                                                       |       |
| Encargado General de Proyectos: ING. RAMÓN OLIVO   |  | TITULO :                                                                                                 |       |
| DISEÑO ARQUITECTONICO:   |  | ÁREA DE PAVIMENTACION                                                                                    |       |
| ARQ.AIDOLINO RIVERA CODIA:38610   |  |   |       |
| DISEÑO ELECTRICANICO:   |  |   |       |
|   |  | FECHA:                                                                                                   |       |
|   |  | 06/08/2024                                                                                               |       |
|   |  | DIBUJO: AIDOLINO RIVERA                                                                                  |       |
|   |  |   | HOJA: |
|   |  |   | 03    |

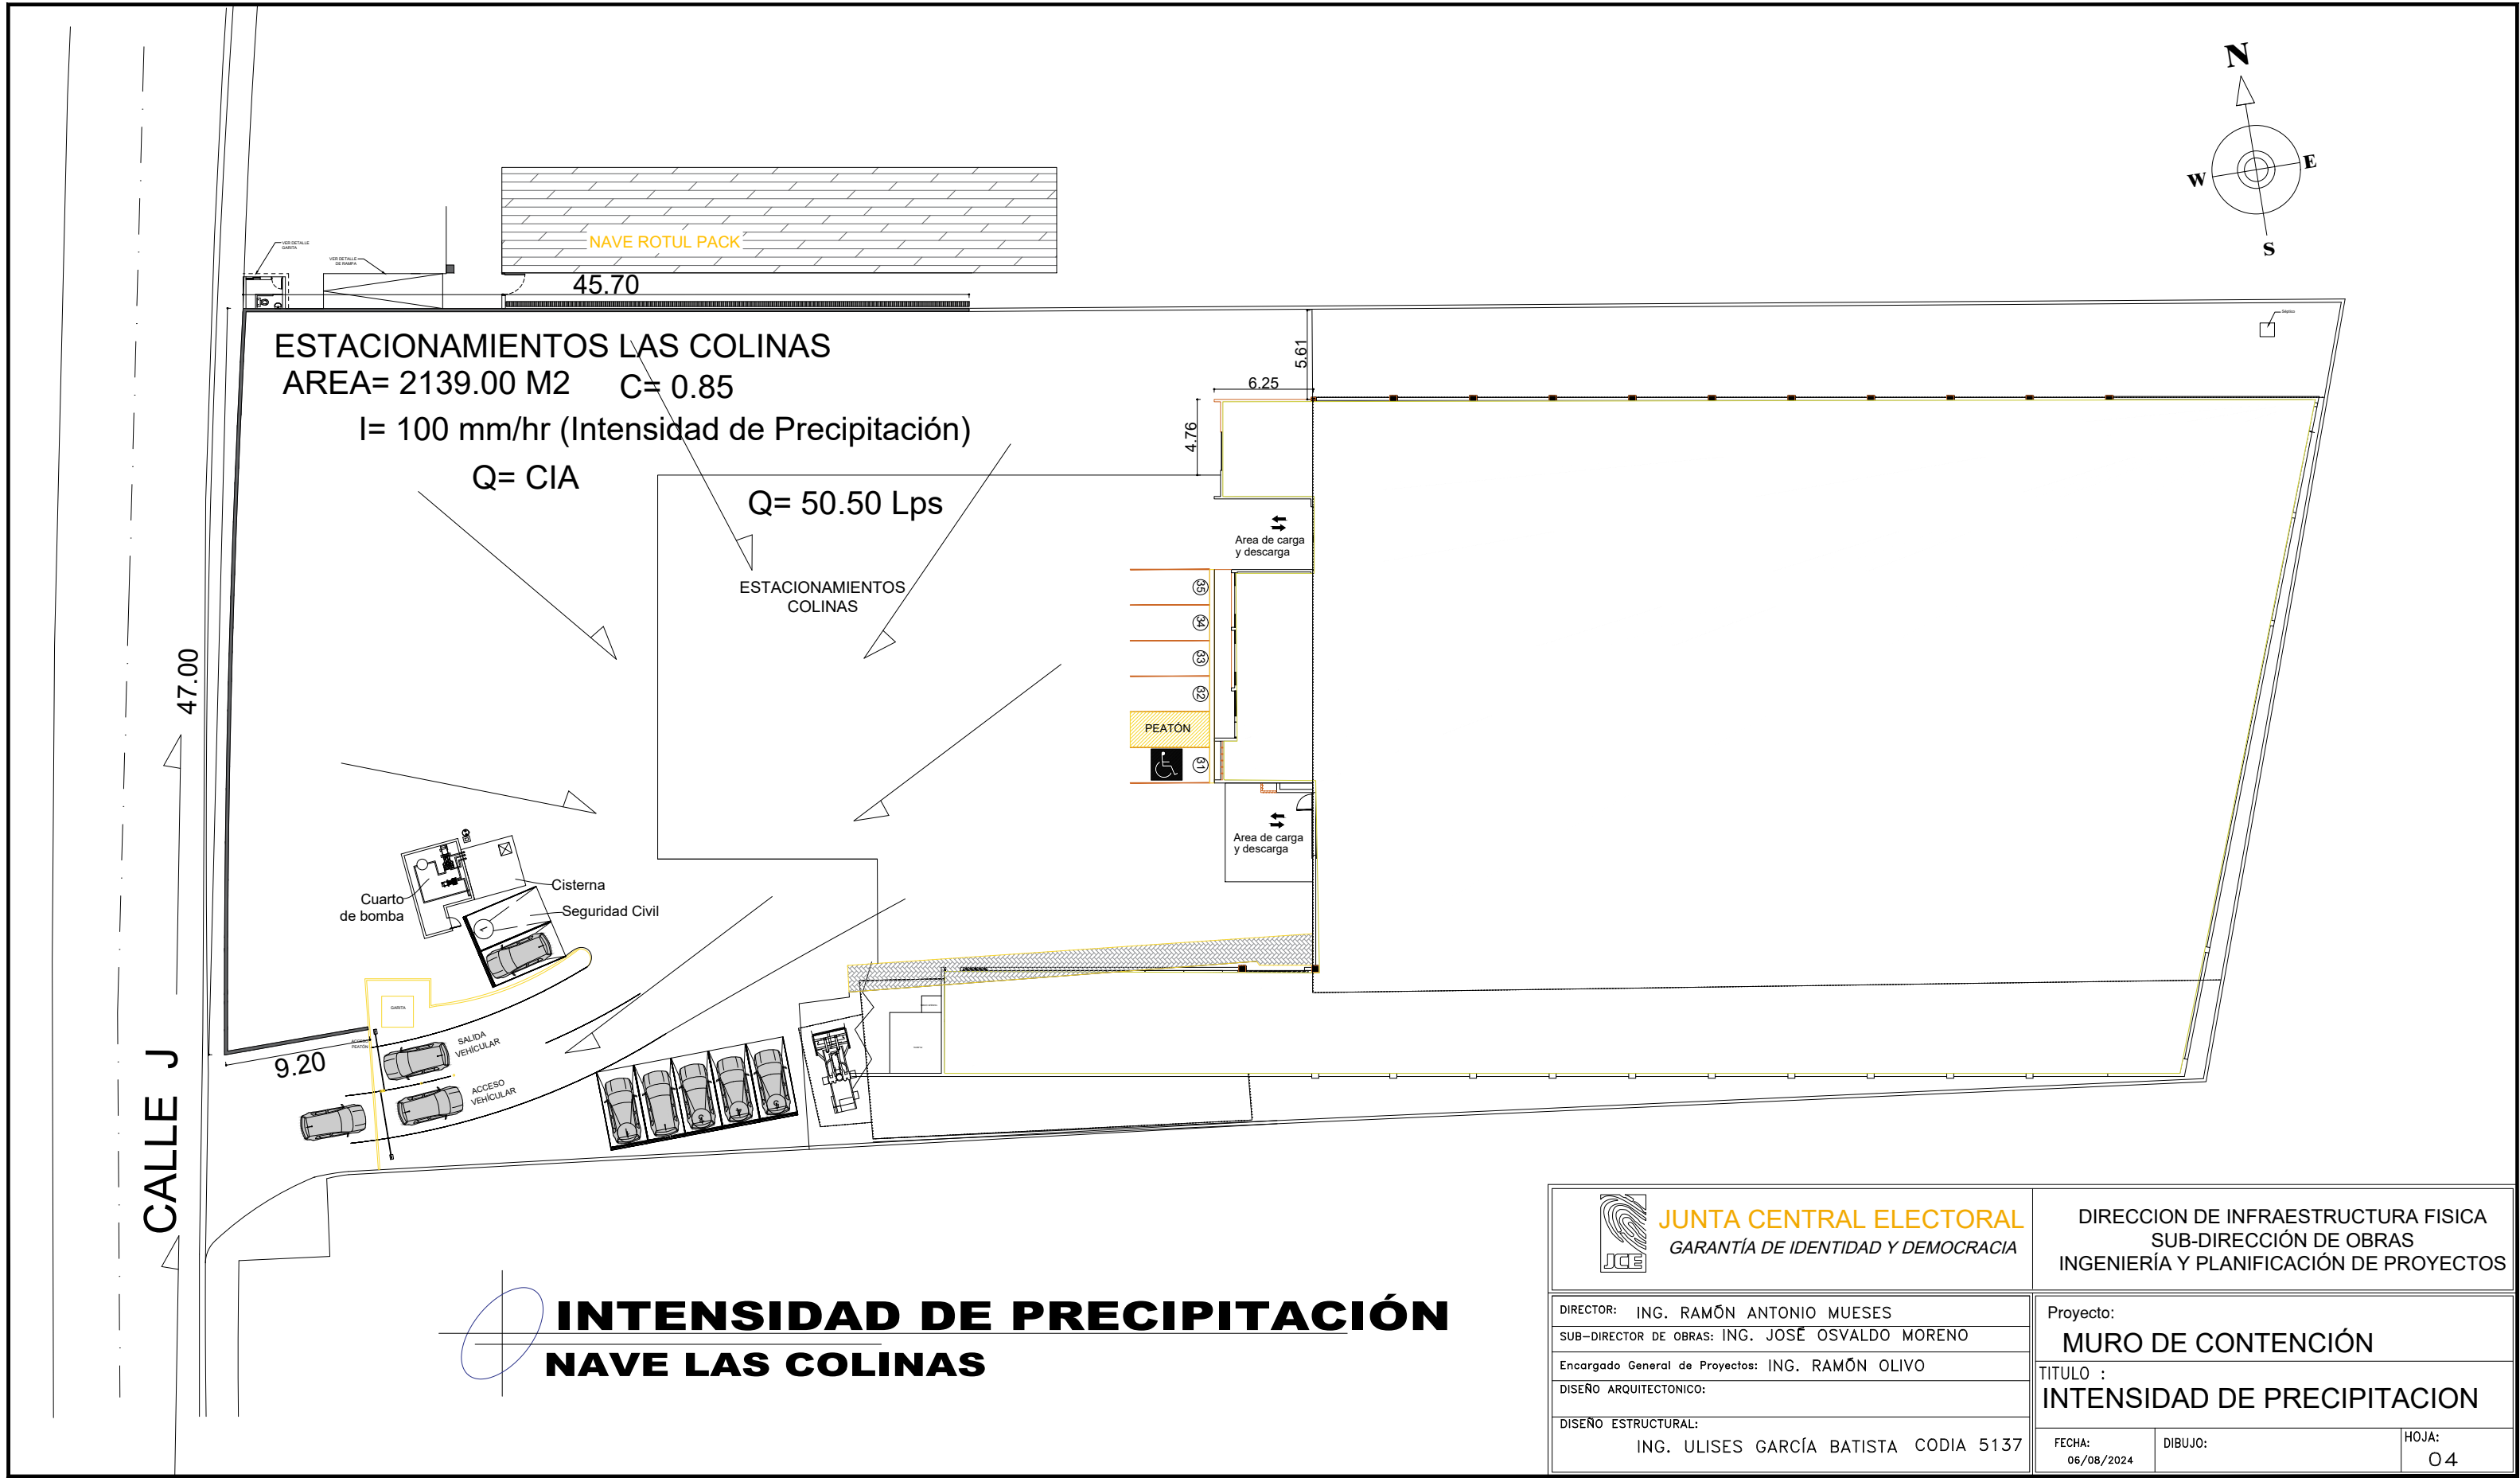

|   |  |   |         |
|---|--|---|---------|
| <div><div><div>JUNTA CENTRAL ELECTORAL</div><div>GARANTÍA DE IDENTIDAD Y DEMOCRACIA</div></div></div> |  | <div>DIRECCION DE INFRAESTRUCTURA FISICA</div> <div>SUB-DIRECCIÓN DE OBRAS</div> <div>INGENIERÍA Y PLANIFICACIÓN DE PROYECTOS</div> |         |
| DIRECTOR: ING. RAMÓN ANTONIO MUESES   |  | Proyecto:   |         |
| SUB-DIRECTOR DE OBRAS: ING. JOSÉ OSVALDO MORENO   |  | MURO DE CONTENCIÓN   |         |
| Encargado General de Proyectos: ING. RAMÓN OLIVO   |  | TITULO :   |         |
| DISEÑO ARQUITECTONICO:   |  | INTENSIDAD DE PRECIPITACION   |         |
| DISEÑO ESTRUCTURAL:   |  | FECHA:   | DIBUJO: |
| ING. ULISES GARCÍA BATISTA CODIA 5137   |  | 06/08/2024   |         |
|   |  | HOJA:   | 04      |






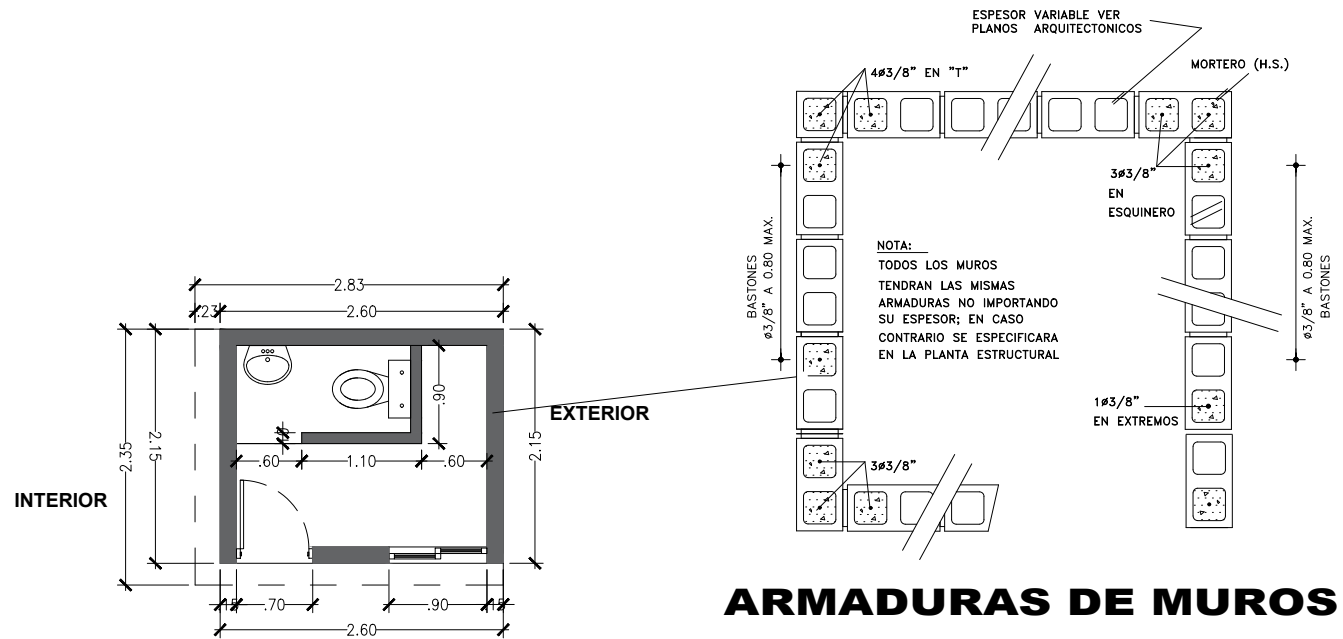


ARMADURAS DE MUROS


VISTA EN PLANTA  
GARITA

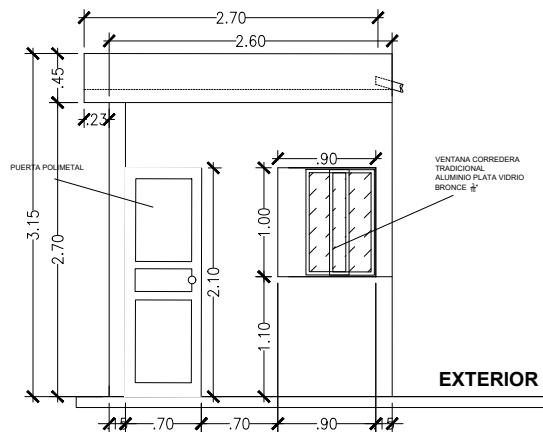


VISTA POSTERIOR LADO NORTE  
GARITA

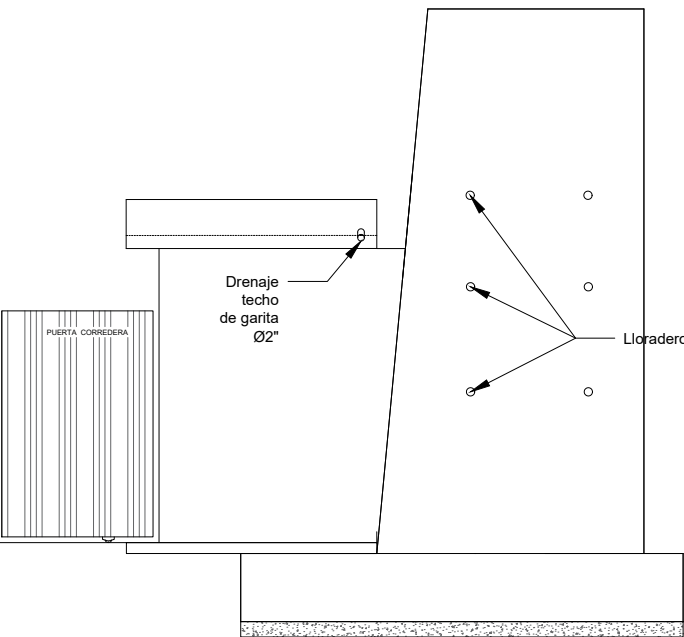


VISTA POSTERIOR LADO OESTE  
GARITA

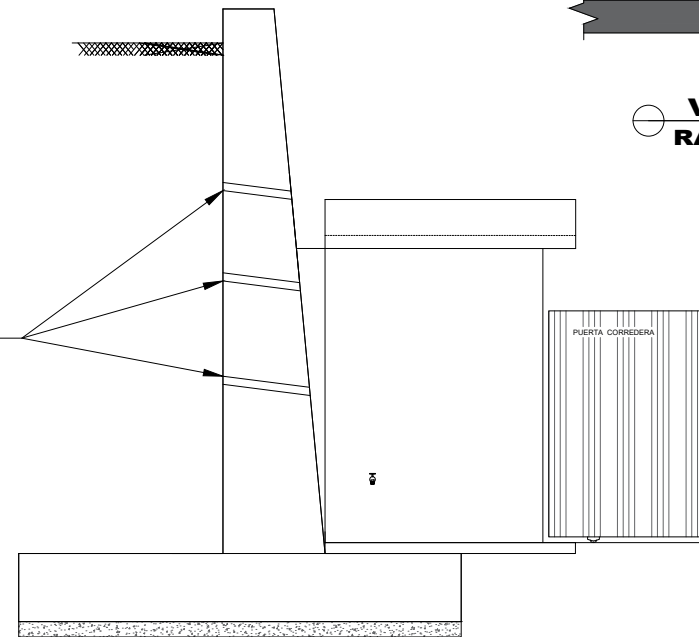

VISTA POSTERIOR LADO ESTE  
GARITA

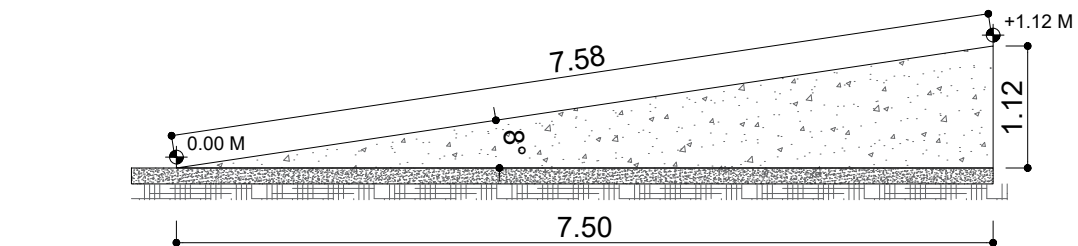


VISTA EN ELEVACION  
RAMPA

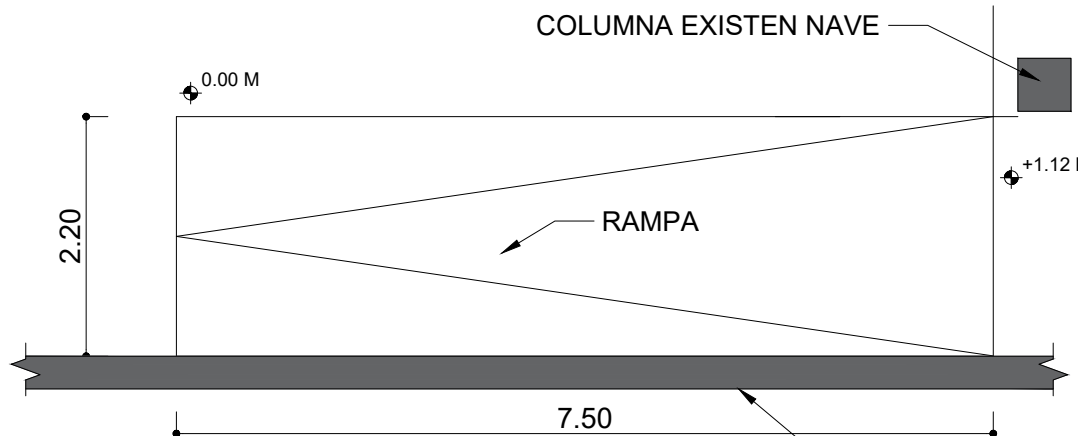

VISTA EN PLANTA  
RAMPA

## ELEVACIONES GARITA Y RAMPA

|   |  |   |             |
|---|--|---|-------------|
|  <b>JUNTA CENTRAL ELECTORAL</b><br>GARANTÍA DE IDENTIDAD Y DEMOCRACIA                                                                   |  | DIRECCION DE INFRAESTRUCTURA FISICA<br>SUB-DIRECCIÓN DE OBRAS<br>INGENIERÍA Y PLANIFICACIÓN DE PROYECTOS |             |
| DIRECTOR: ING. RAMÓN ANTONIO MUESES<br>SUB-DIRECTOR DE OBRAS: ING. JOSÉ OSVALDO MORENO<br>Encargado General de Proyectos: ING. RAMÓN OLIVO<br>DISEÑO ARQUITECTONICO: ARQ. AIDOLINO RIVERA CODIA 38610<br>DISEÑO ESTRUCTURAL: |  | Proyecto:<br><b>MURO DE CONTENCIÓN</b><br>TITULO : <b>DETALLES GARITA Y RAMPA</b>                        |             |
| FECHA:<br>06/08/2024   |  | DIBUJO:                                                                                                  | HOJA:<br>06 |

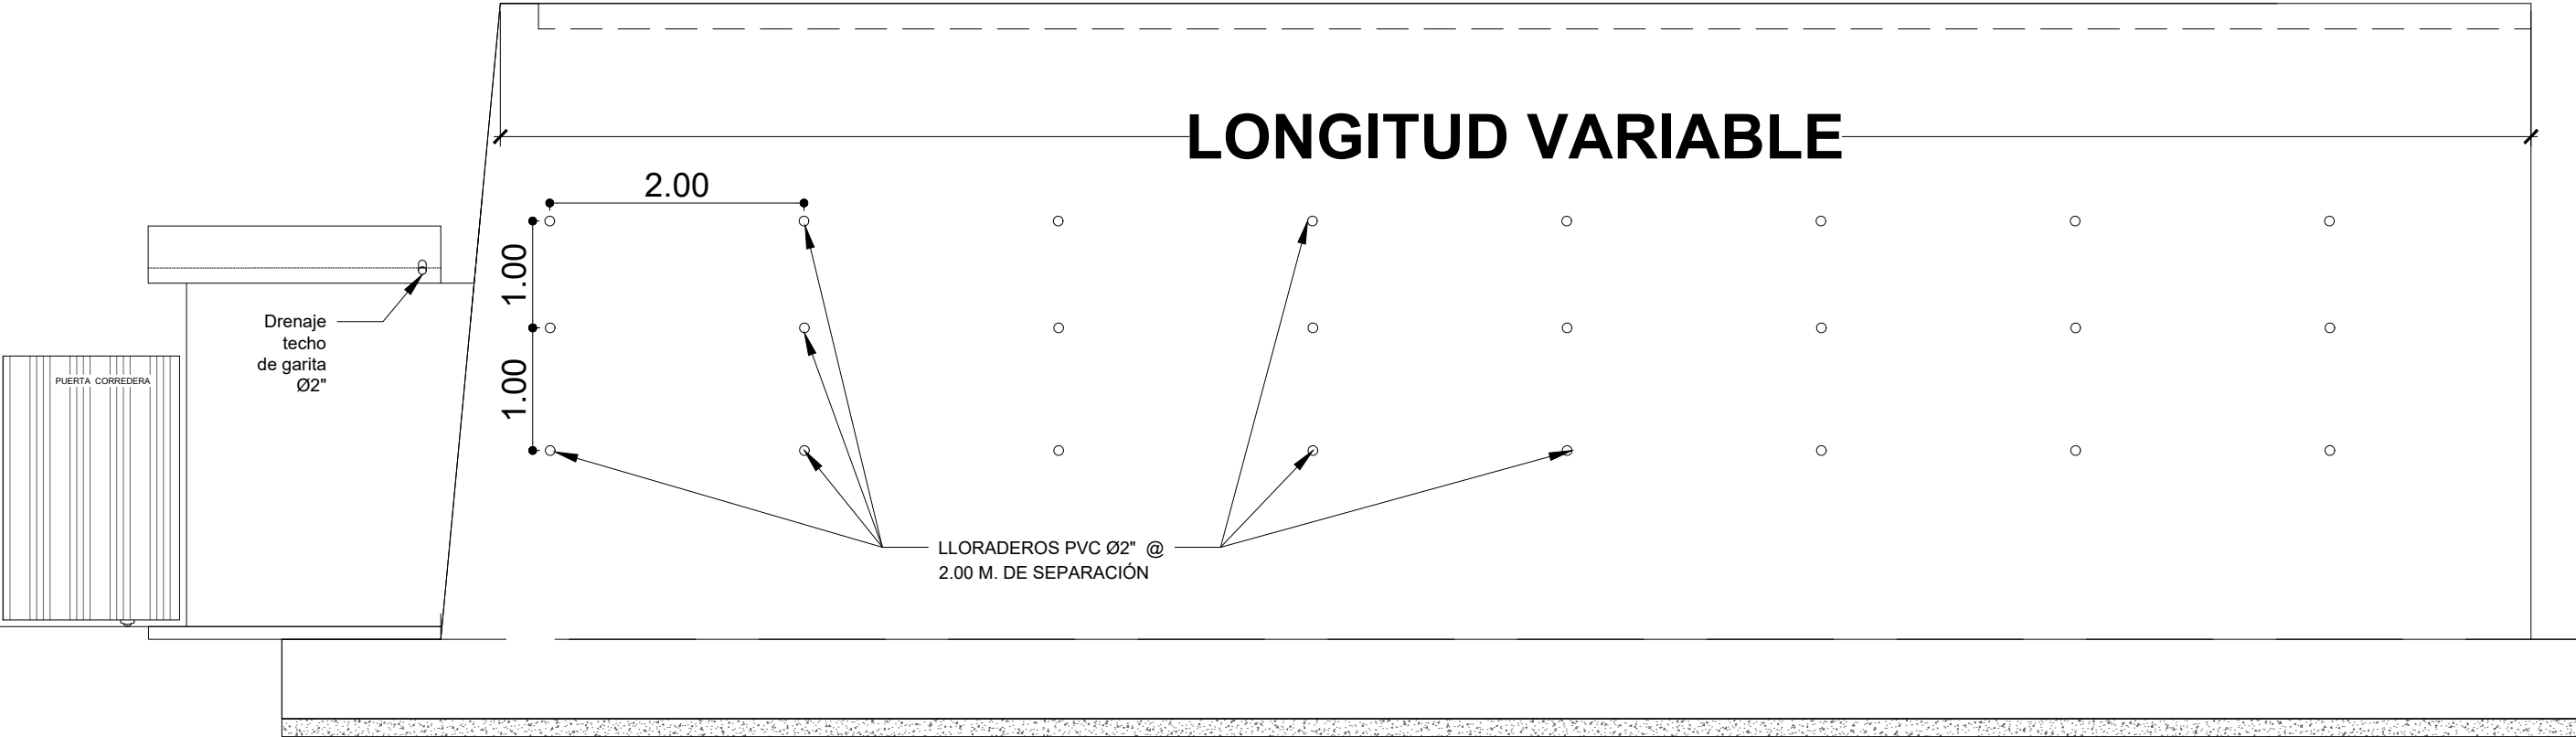

VISTA FRONTAL  
MURO DE CONTENCIÓN

Esc.: 0 0.5 1 2

|   |  |   |                            |
|---|--|---|----------------------------|
| <div><div><div>JUNTA CENTRAL ELECTORAL</div><div>GARANTÍA DE IDENTIDAD Y DEMOCRACIA</div></div></div> |  | DIRECCION DE INFRAESTRUCTURA FISICA<br>SUB-DIRECCIÓN DE OBRAS<br>INGENIERÍA Y PLANIFICACIÓN DE PROYECTOS |                            |
| DIRECTOR: ING. RAMÓN ANTONIO MUESES   |  | Proyecto:<br><br>MURO DE CONTENCIÓN                                                                      |                            |
| SUB-DIRECTOR DE OBRAS: ING. JOSÉ OSVALDO MORENO   |  |   |                            |
| Encargado General de Proyectos: ING. RAMÓN OLIVO   |  | TITULO : DETALLES MALLA<br>CICLÓNICA                                                                     |                            |
| DISEÑO ARQUITECTONICO:<br>ARQ. AIDOLINO RIVERA                      CODIA 38610   |  |   |                            |
| DISEÑO ESTRUCTURAL:   |  | FECHA:<br>07/08/2024                                                                                     | DIBUJO:<br><br>HOJA:<br>07 |