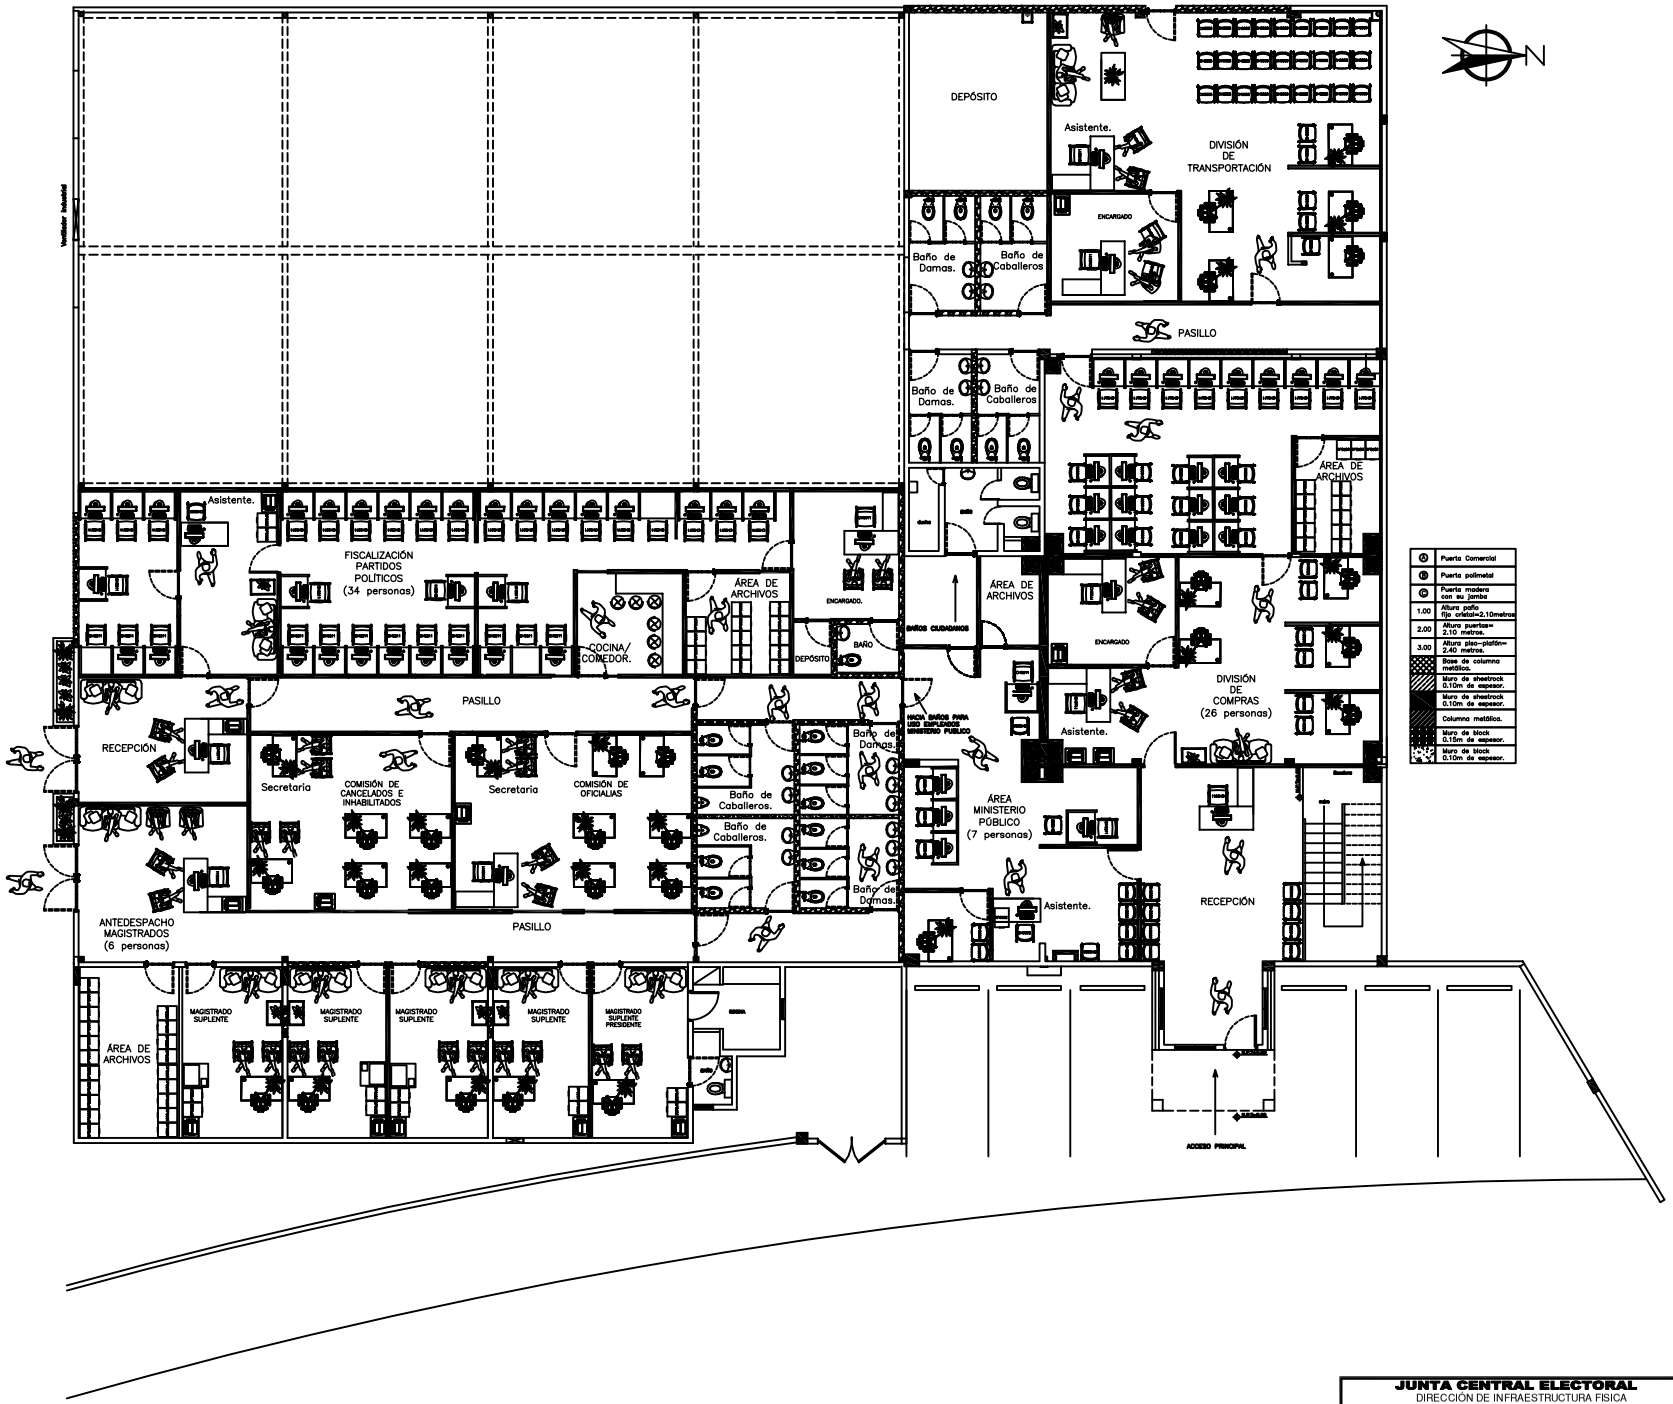
DEPÓSITO
Asistente.
DIVISIÓN DE TRANSPORTACIÓN
ENCARGADO
Baño de Damas.
Baño de Caballeros
PASILLO
Baño de Damas.
Baño de Caballeros
ÁREA DE ARCHIVOS
ÁREA DE ARCHIVOS
ÁREA DE ARCHIVOS
Asistente.
FISCALIZACIÓN PARTIDOS POLÍTICOS (34 personas)
COCINA/ COMEDOR.
ENCARGADO.
DEPÓSITO
BAÑO
BAÑOS CIUDADANOS
ENCARGADO
DIVISIÓN DE COMPRAS (26 personas)
Asistente.
HACIA BAÑOS PARA USO EMPLEADOS MINISTERIO PUBLICO
RECEPCIÓN
PASILLO
Secretaria
COMISIÓN DE CANCELADOS E INHABILITADOS
Secretaria
COMISIÓN DE OFICIALIAS
Baño de Caballeros.
Baño de Damas.
Baño de Caballeros.
Baño de Damas.
ÁREA MINISTERIO PÚBLICO (7 personas)
Asistente.
RECEPCIÓN
ANTEDESPACHO MAGISTRADOS (6 personas)
PASILLO
ÁREA DE ARCHIVOS
MAGISTRADO SUPLENTE
MAGISTRADO SUPLENTE
MAGISTRADO SUPLENTE
MAGISTRADO SUPLENTE
MAGISTRADO SUPLENTE PRESIDENTE
ACCESO PRINCIPAL
Ventilador Industrial
calle E
N
Puerta Comercial
Puerta polimetal
Puerta madera con su jamba
1.00 Altura paño fijo cristal=2.10metros
2.00 Altura puertas= 2.10 metros.
3.00 Altura piso—plafón= 2.40 metros.
Base de columna metálica.
Muro de sheetrock 0.10m de espesor.
Muro de sheetrock 0.10m de espesor.
Columna metálica.
Muro de block 0.15m de espesor.
Muro de block 0.10m de espesor.
JUNTA CENTRAL ELECTORAL
DIRECCIÓN DE INFRAESTRUCTURA FISICA
REMODELACIÓN NAVE NUEVA PARA VARIAS DEPENDENCIAS
PLANTA AMUEBLADA
S/O
Nov.2001
Arq./2