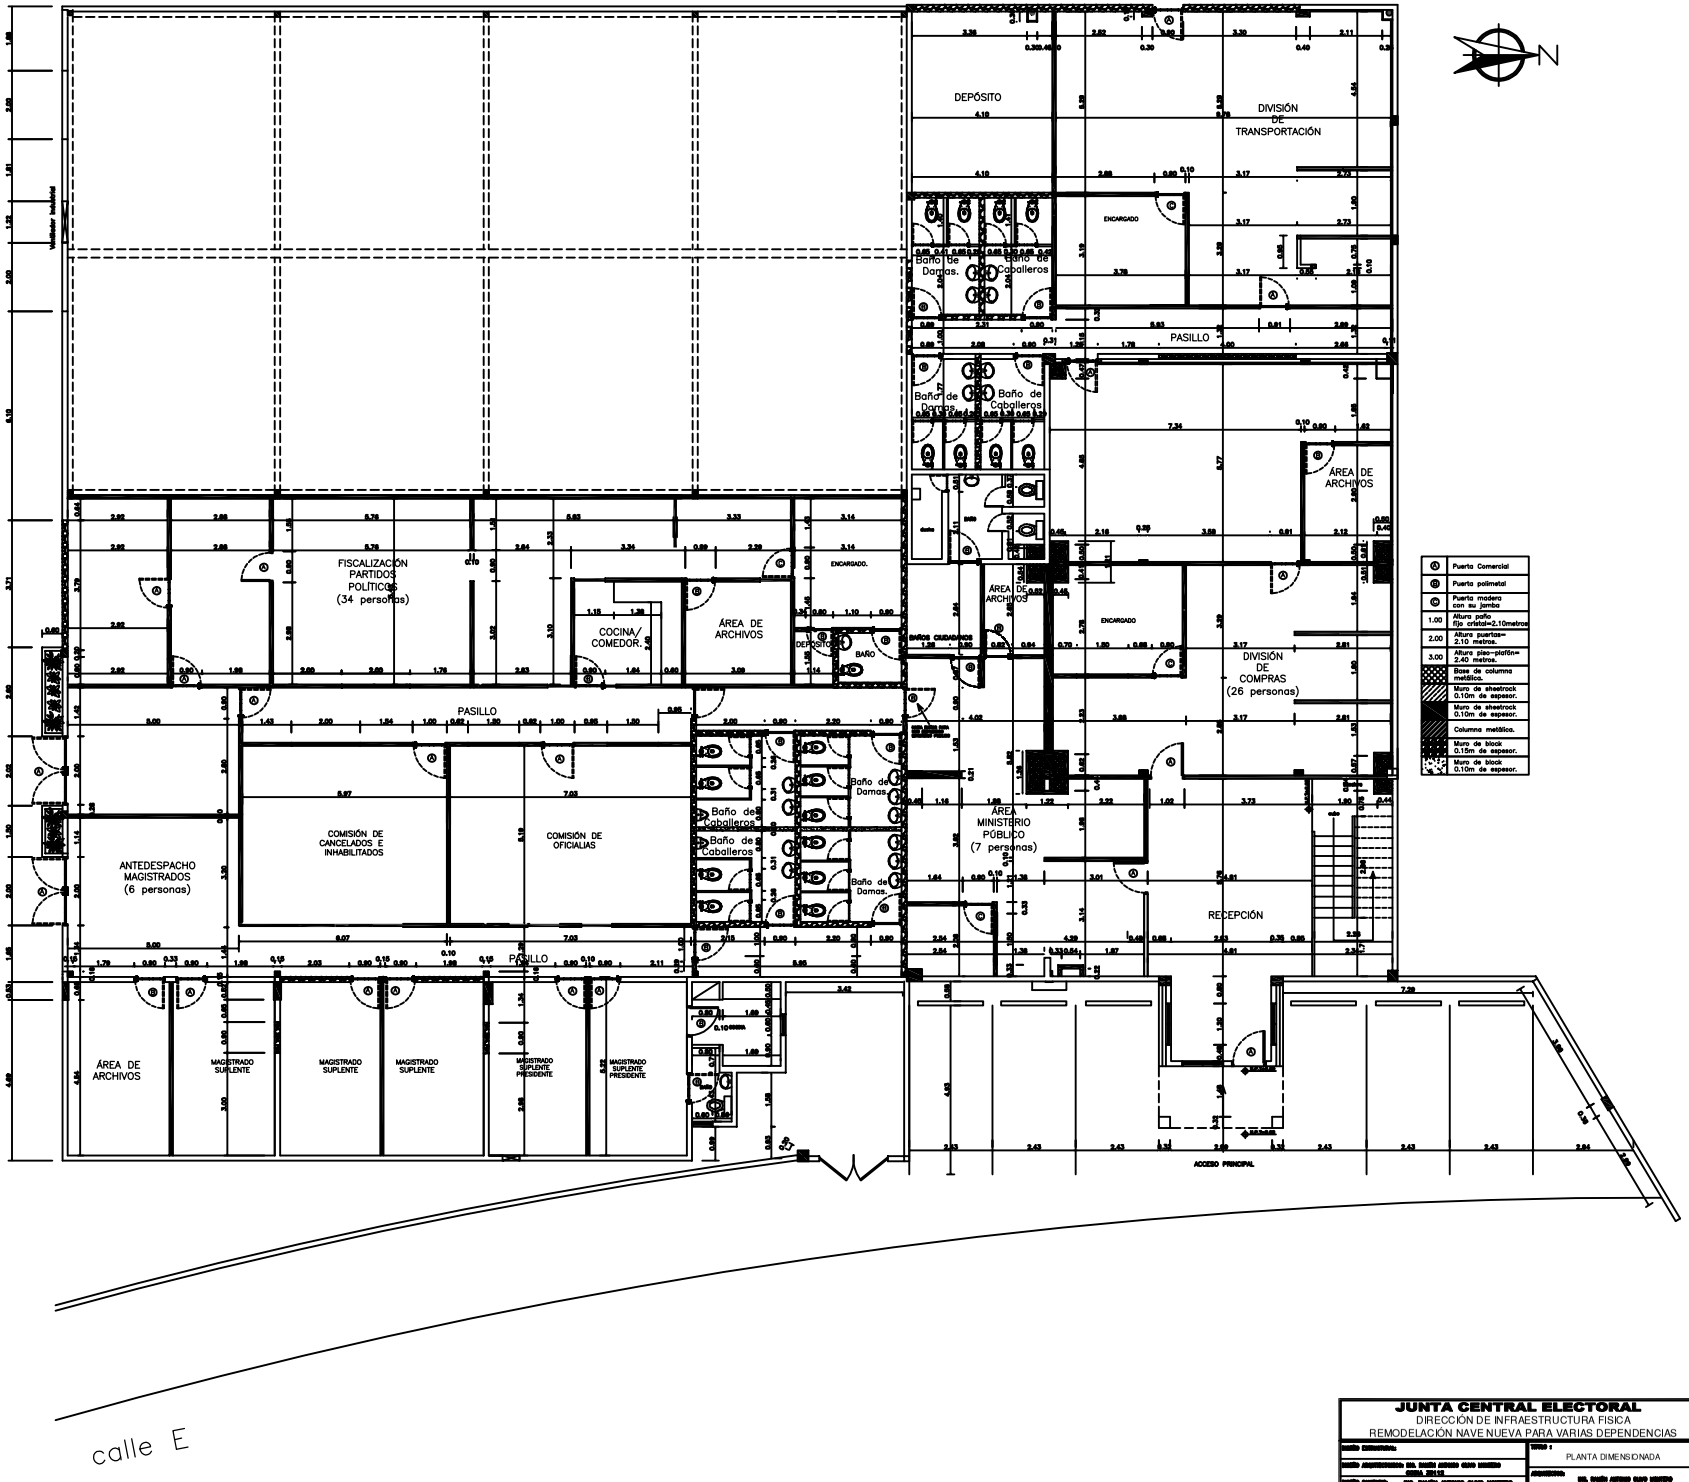


**JUNTA CENTRAL ELECTORAL**

DIRECCIÓN DE INFRAESTRUCTURA FISICA

REMODELACIÓN NAVE NUEVA PARA VARIAS DEPENDENCIAS

| | |
|---|---|
| DIBUJO ARQUITECTÓNICO: ING. RAÚL ANTONIO CUEVAS MONTERO CIRA 2014-15 | TITULO: PLANTA DIMENSIONADA |
| DIBUJO ESTRUCTURAL: ING. RAÚL ANTONIO CUEVAS MONTERO CIRA 2014-15 | ARQUITECTO: ING. RAÚL ANTONIO CUEVAS MONTERO |
| DIBUJO INSTALACIONES: | ESCALA: S/E · FECHA: Mar.2021 · DIBUJO: ING. RAÚL CUEVAS · HOJA: ARQ./3 |