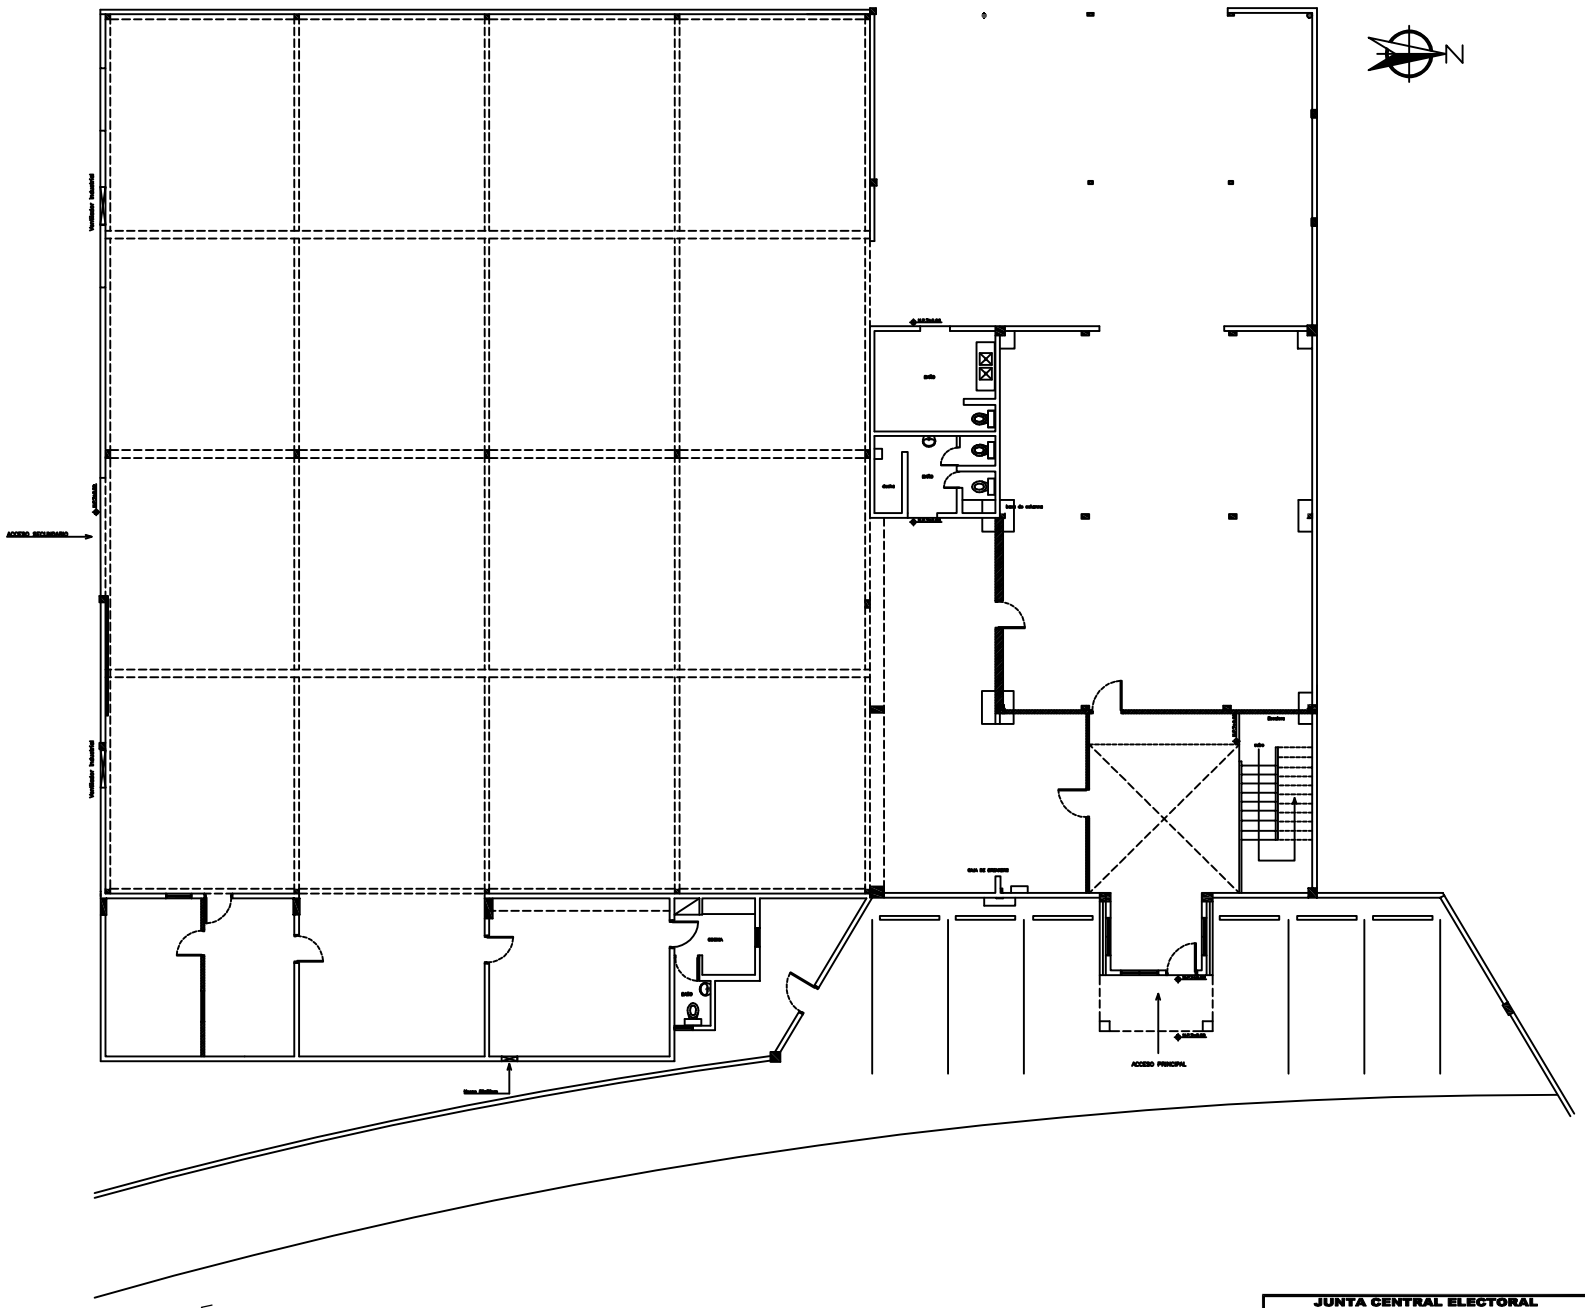

JUNTA CENTRAL ELECTORAL

DIRECCIÓN DE INFRAESTRUCTURA FISICA

REMODELACIÓN NAVE NUEVA PARA VARIAS DEPENDENCIAS

DISEÑO ESTRUCTURAL	TITULO : PLANTA DE LEVANTAMIENTO
DISEÑO ARQUITECTURA: DIA. DAGÓN ANTONIO CURO MARTINEZ ARQUA. 5015	PROPIETARIO: DIA. DAGÓN ANTONIO CURO MARTINEZ
DISEÑO ELECTRICO: DIA. DAGÓN ANTONIO CURO MARTINEZ ARQUA. 5015	
DISEÑO SANITARIO	ESCALA: S/E · FECHA: Marzo/2011 · DIA. DAGÓN CURO · PLANO: ARQ./1