



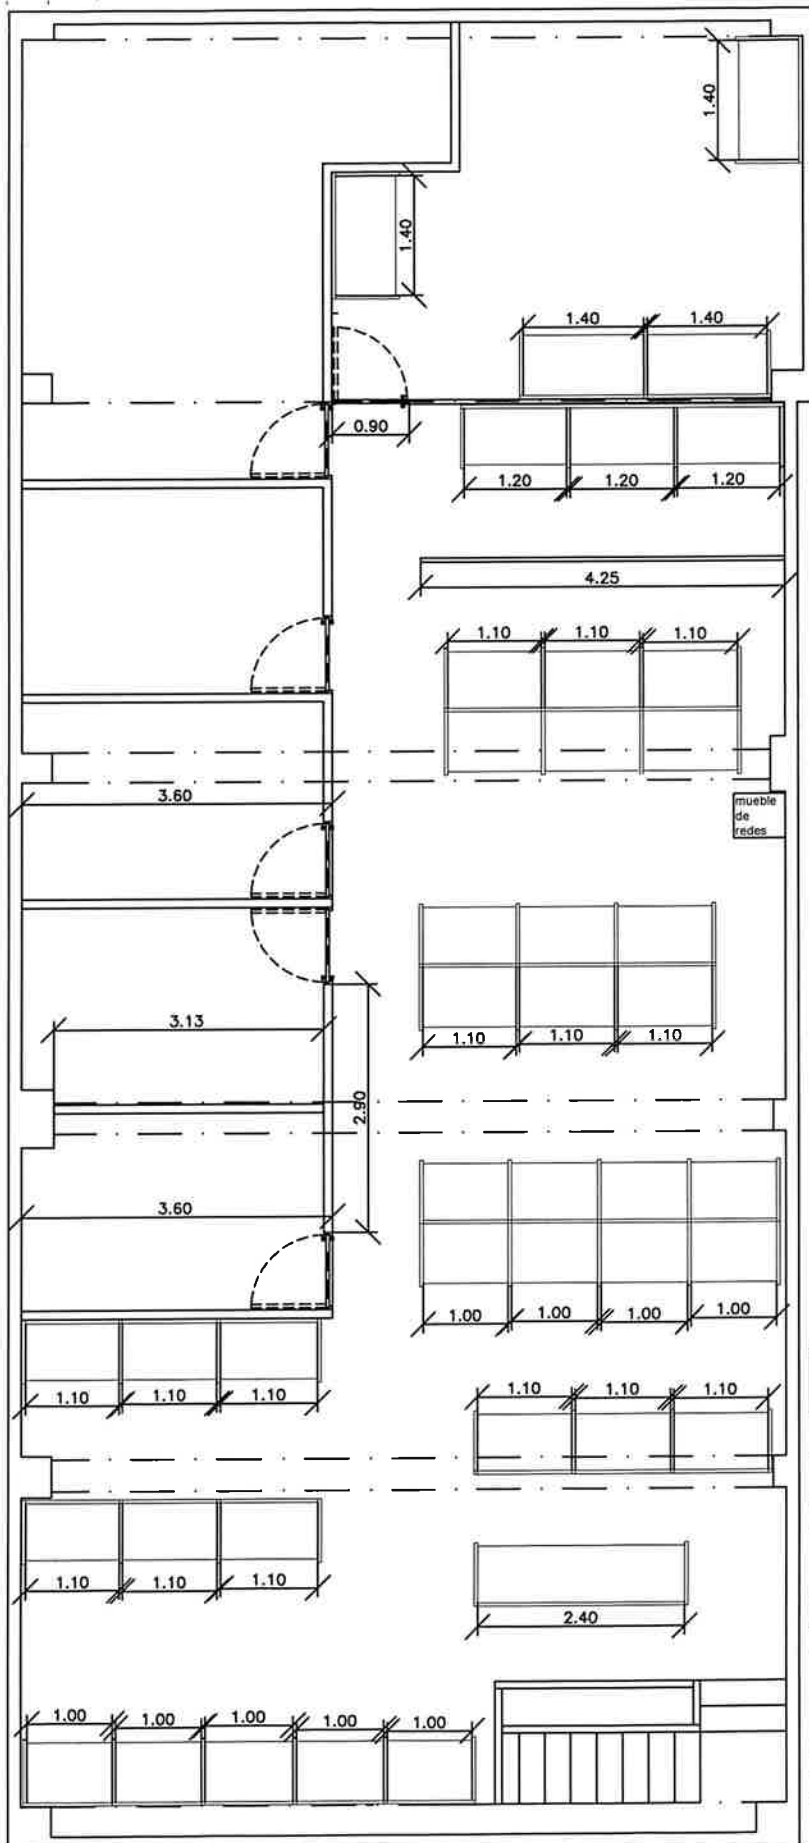


DIRECCION DE INFRAESTRUCTURA FISICA CONSERVACION DE INFRAESTRUCTURAS		
LEVANTAMIENTO		
DIRECCION DE CEDULACION		
FECHA: 26/01/2023	DIBUJO: ALFONSINA VARGAS	HOJA: 3/3
Junta Central Electoral Garantía de Identidad y Democracia		
DISEÑO ARQUITECTONICO: ING. ALFONSINA VARGAS ING. DAMAURY REYNOSO		

LEYENDA	
	MURO SHEETROCK NUEVO
	MURO SHEETROCK DEMOLER
	MURO DE CRISTAL
	MURO SHEETROCK EXISTENTE

Plano Propuesto.
Planta Arquitectonica Dimensionada.

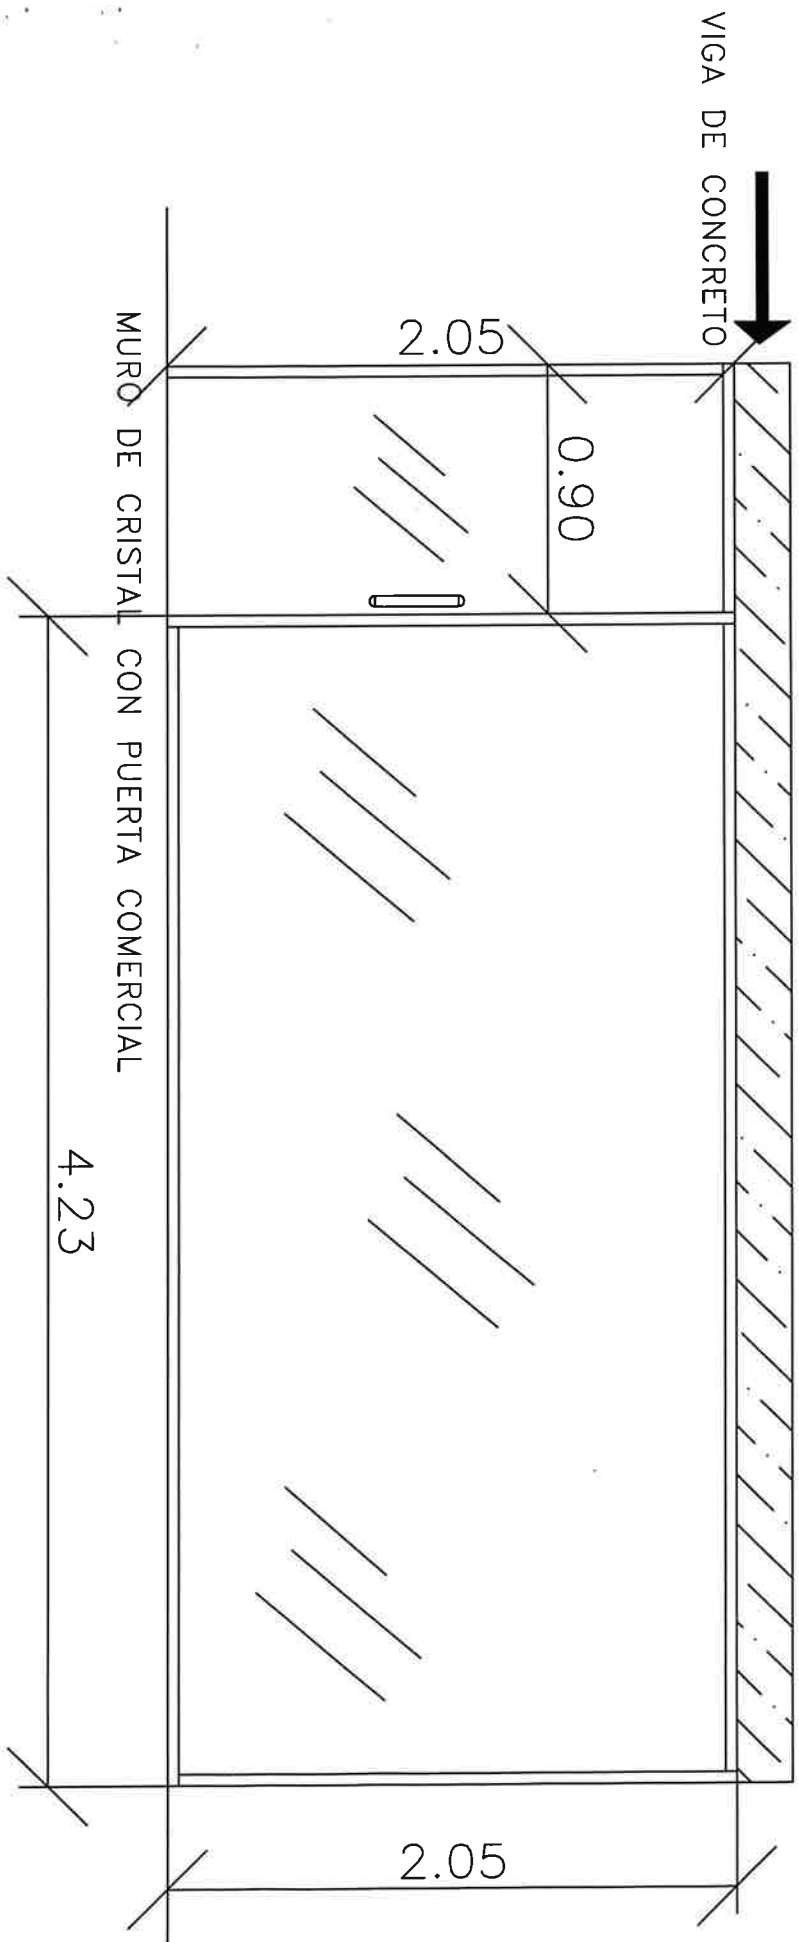


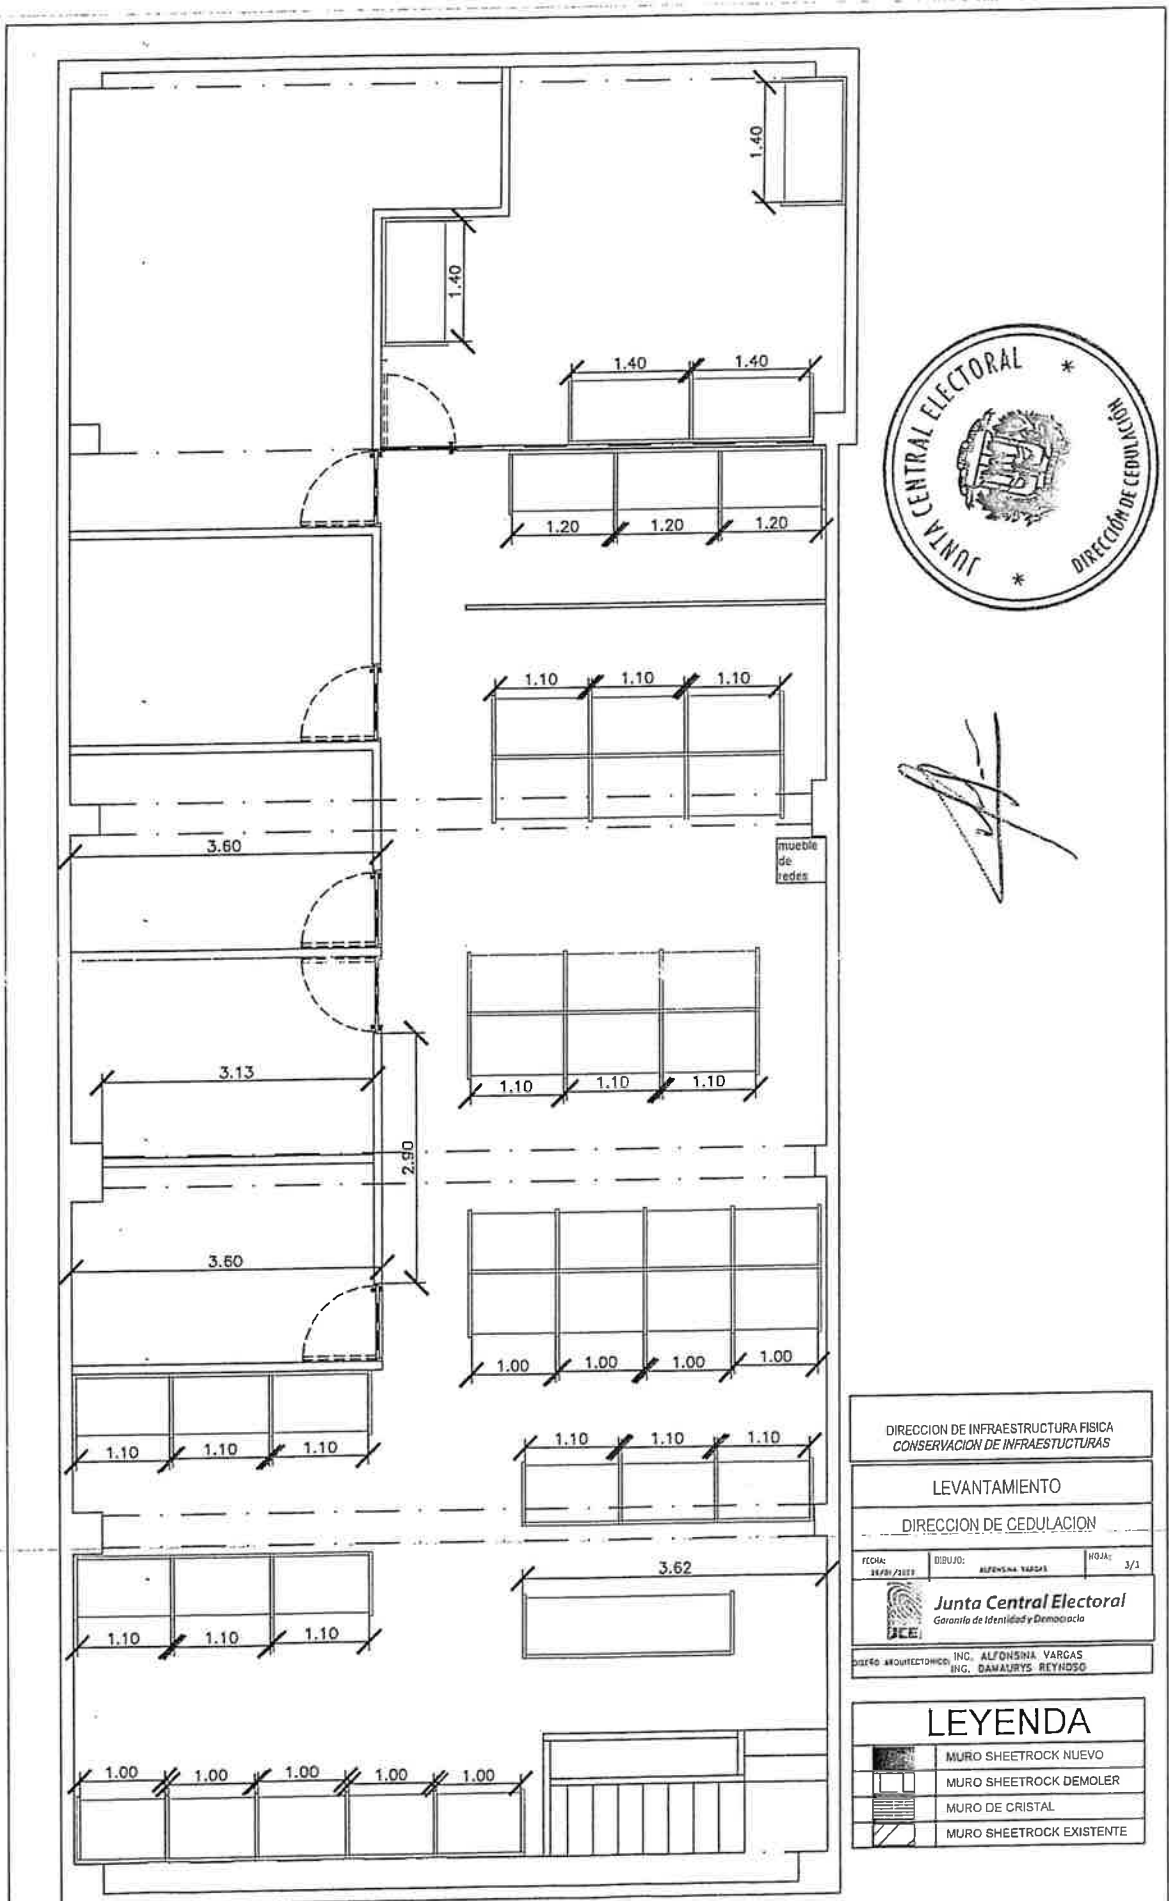

[Handwritten signature]

DIRECCION DE INFRAESTRUCTURA FISICA CONSERVACION DE INFRAESTRUCTURAS		
LEVANTAMIENTO		
DIRECCION DE CEDULACION		
FECHA: 26/08/2018	DISUJO: ALFONSO VARGAS	HOJA: 3/3
 Junta Central Electoral Garantía de Identidad y Democracia		
DISEÑO ARQUITECTONICO: INC. ALFONSO VARGAS INC. DAMAURY REYNOSO		

LEYENDA	
	MURO SHEETROCK NUEVO
	MURO SHEETROCK DEMOLER
	MURO DE CRISTAL
	MURO SHEETROCK EXISTENTE

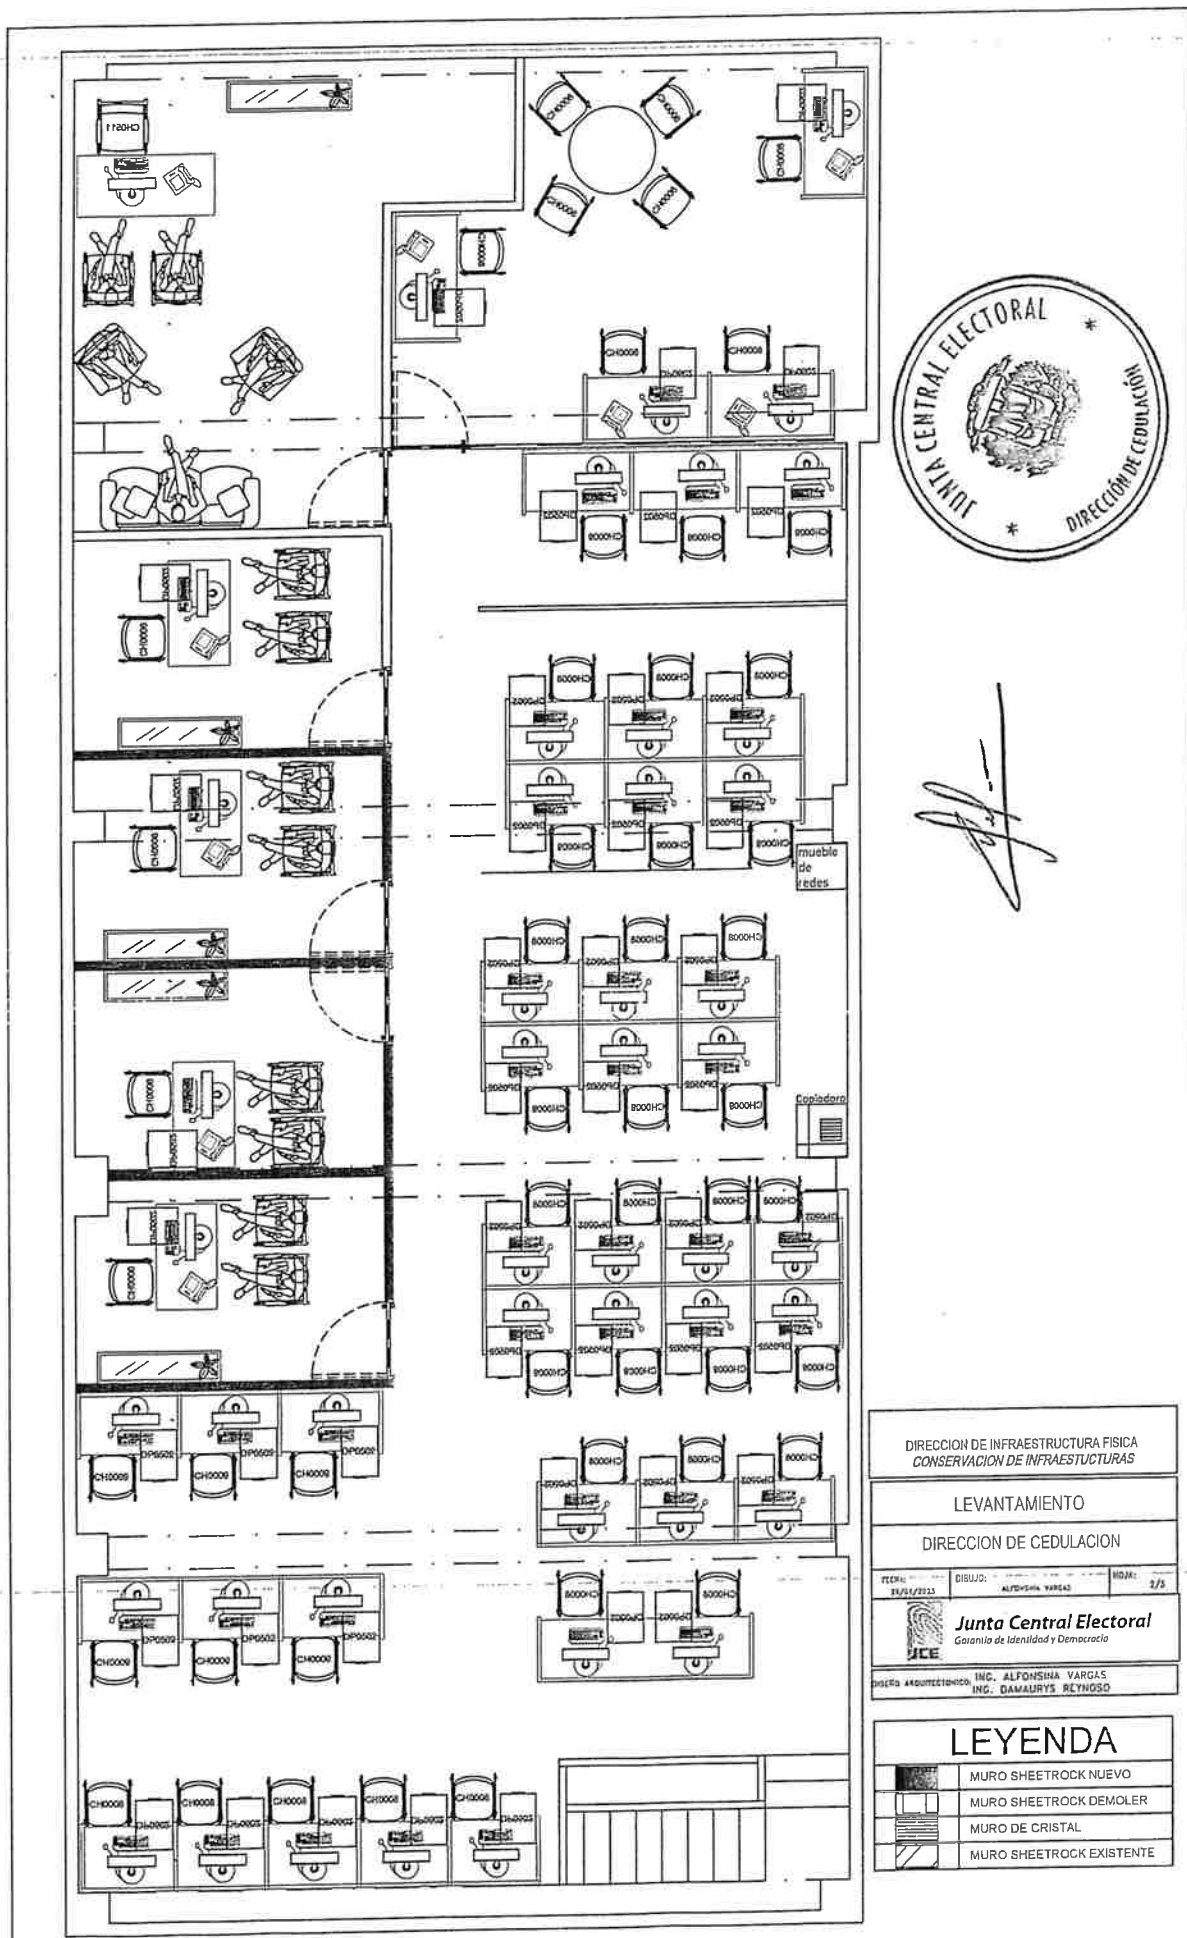

[Handwritten signature]

DIRECCION DE INFRAESTRUCTURA FISICA
CONSERVACION DE INFRAESTRUCTURAS

LEVANTAMIENTO

DIRECCION DE CEDULACION

FECHA: 15/01/2013 DISEÑO: ALFONSHIA VARGAS HORA: 2/3



Junta Central Electoral
Garantía de Identidad y Democracia

DISEÑO ARQUITECTONICO: ING. ALFONSHIA VARGAS
ING. DAMAURY S. REYNOSO

LEYENDA

	MURO SHEETROCK NUEVO
	MURO SHEETROCK DEMOLER
	MURO DE CRISTAL
	MURO SHEETROCK EXISTENTE