


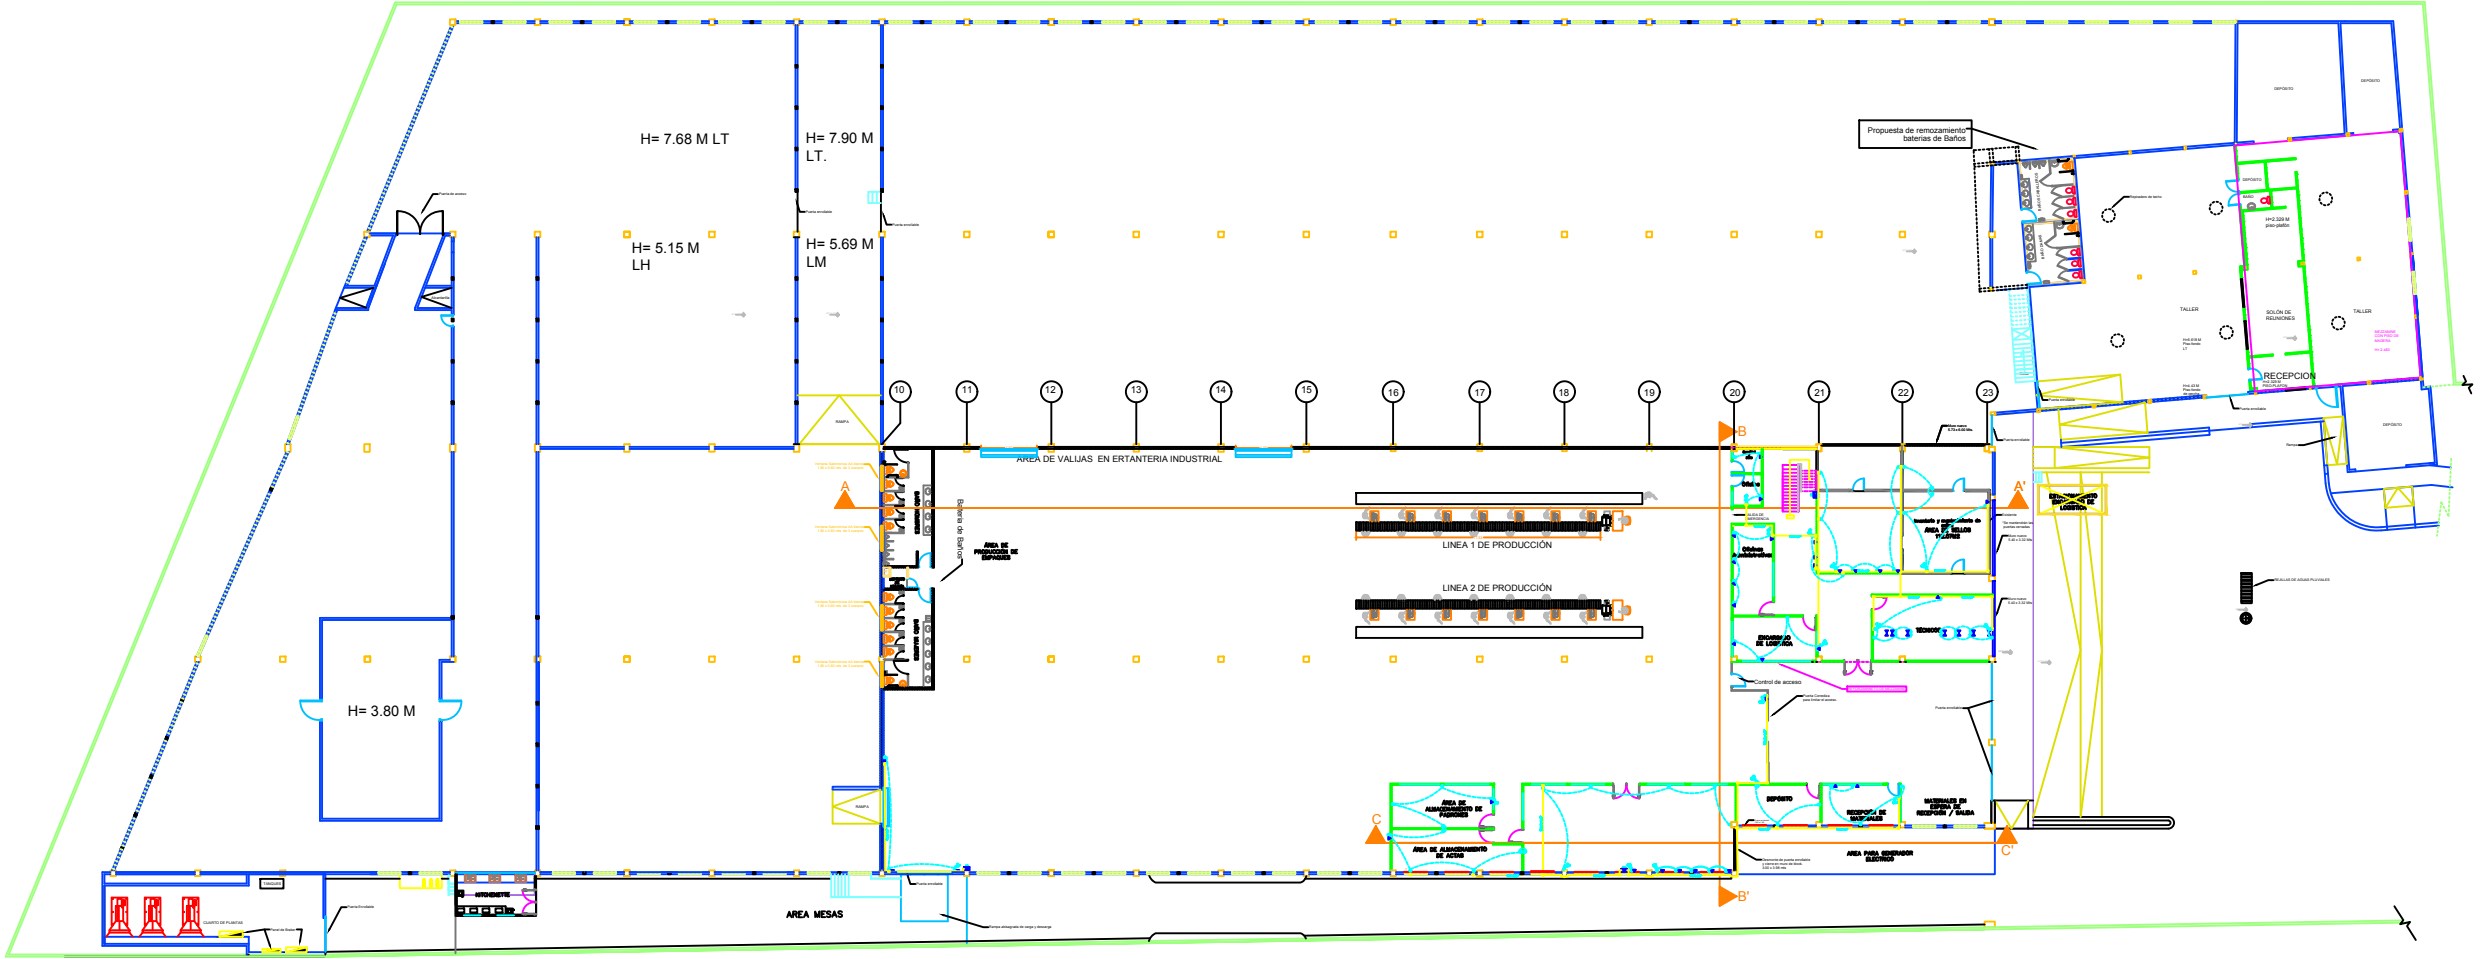


 **PLANTA DE DISTRIBUCION TOMACORRIENTES**
Esc.: 1:200
1er. Nivel

LEYENDA	
	Nuevos Muros de Sheetrock
	Demolición de Muro
	Muros Existentes
	Nuevos Muros de Durock

2,428.21 Mts 2 vs 1,840 mts2 Jhonson

 Junta Central Electoral Garantía de Identidad y Democracia		DIRECCION DE INFRAESTRUCTURA FISICA Proyecto: ISABEL AGUIAR	
DIRECTOR: ING. RAMON ANT. MUESES		PLANOS ELECTRICOS	
DISEÑO ARQUITECTONICO: ARQ. Aidolino Rivera CODIA: 38610			
REVISADO Y APROBADO: Ing. Miguel Sosa Ing. Francis Jiménez		FECHA: 22/05/2023	DIBUJO: Aidolino Rivera José E. Rodríguez
		HOJA:	

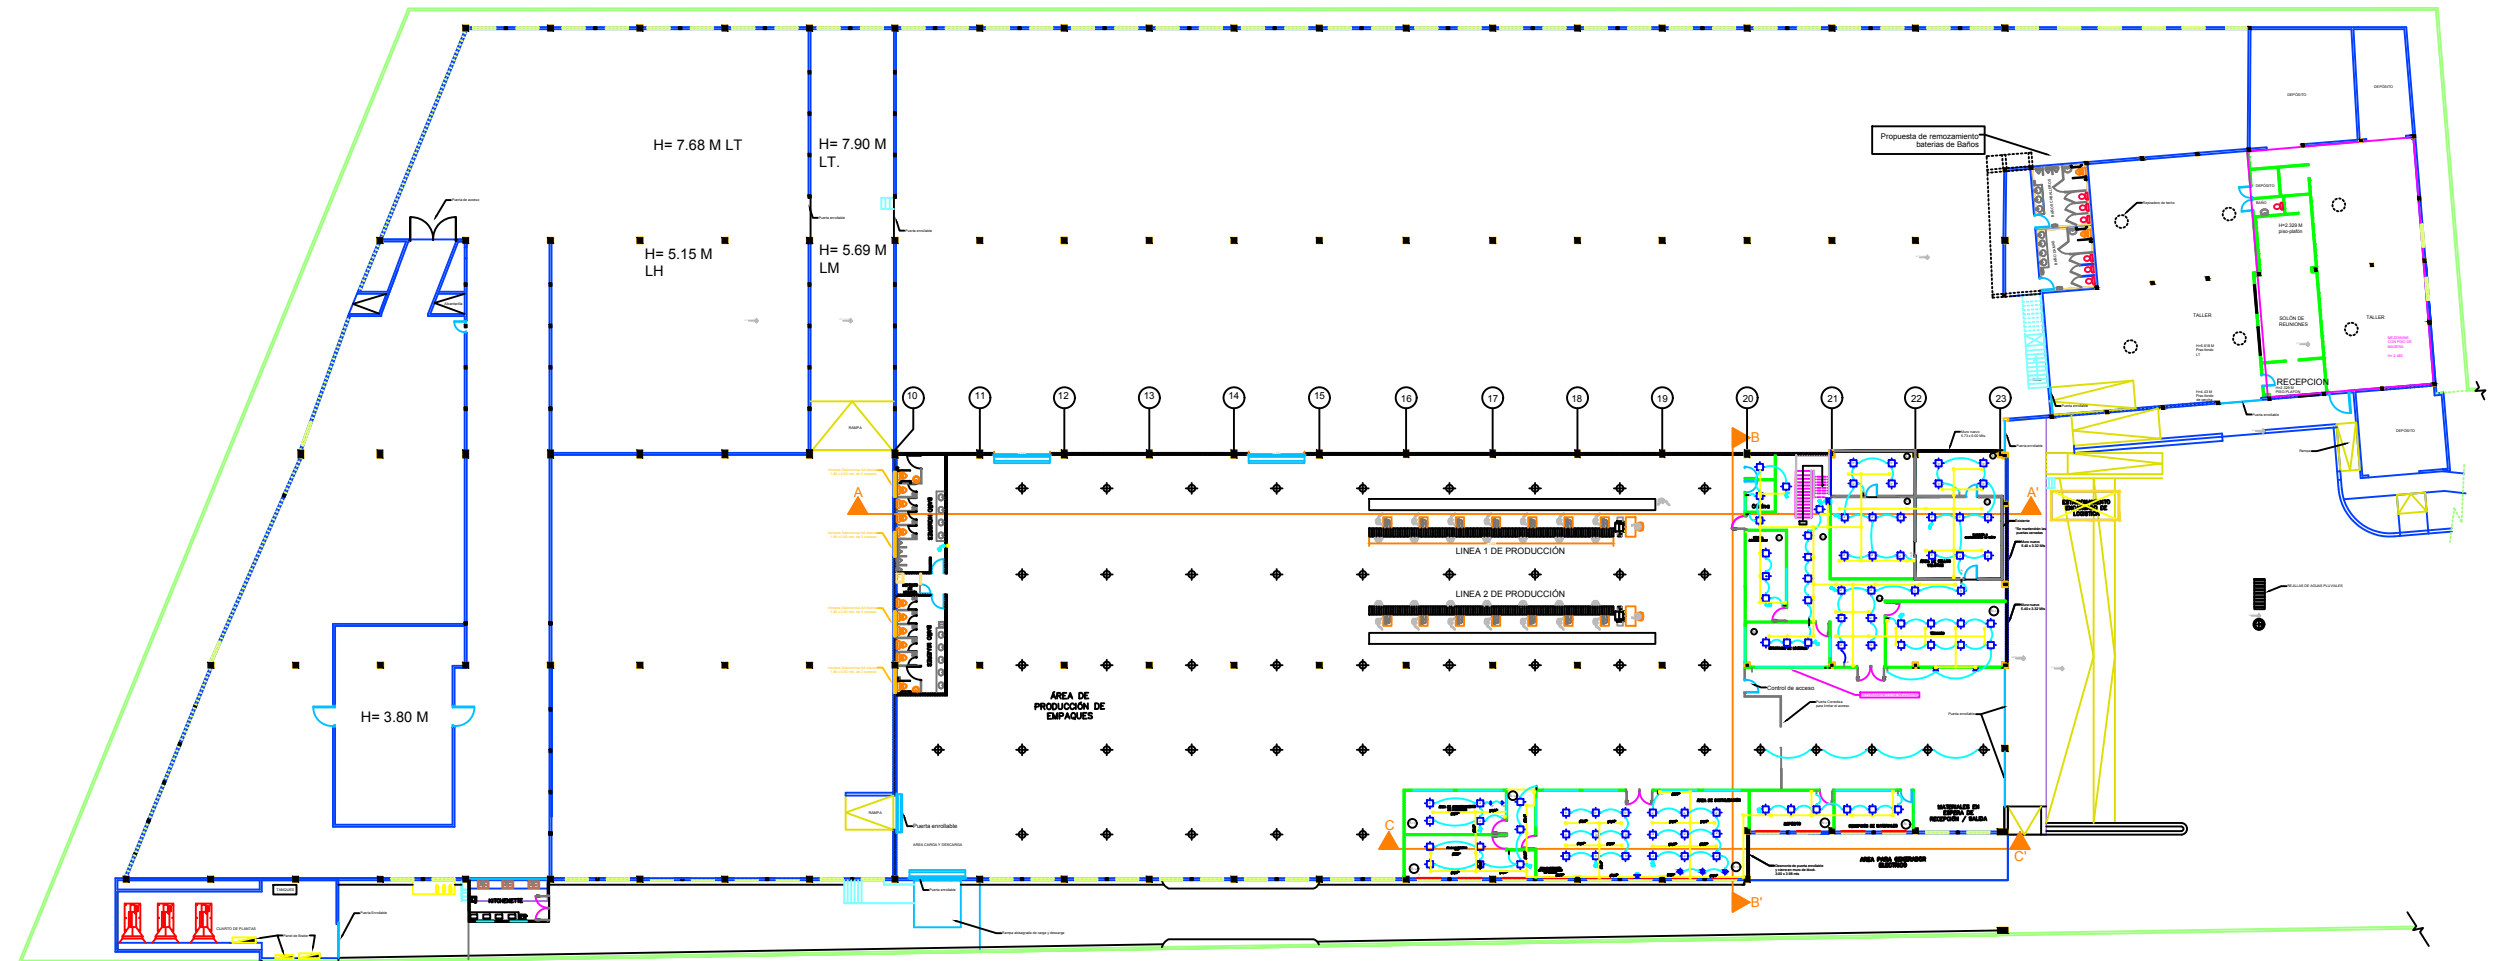


PLANTA DE DISTRIBUCION ILUMINACION
Esc.: 1:200
1er. Nivel

LEYENDA	
	Nuevos Muros de Sheetrock
	Demolición de Muro
	Muros Existentes
	Nuevos Muros de Durock


2,428.21 Mts 2 vs 1,840 mts2 Jhonson

 Junta Central Electoral Garantía de Identidad y Democracia		DIRECCION DE INFRAESTRUCTURA FISICA Proyecto: ISABEL AGUIAR	
DIRECTOR: ING. RAMON ANT. MUESES		PLANOS ELECTRICOS	
DISEÑO ARQUITECTONICO: ARQ. Aidolino Rivera CODIA: 38610			
REVISADO Y APROBADO: Ing. Miguel Sosa Ing. Francis Jiménez			
		FECHA: 22/05/2023	DIBUJO: Aidolino Rivera José E. Rodríguez
		HOJA:	

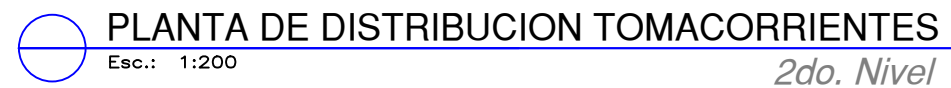

LEYENDA	
	Nuevos Muros de Sheetrock
	Demolición de Muro
	Muros Existentes
	Nuevos Muros de Durock

 Junta Central Electoral Garantía de Identidad y Democracia	DIRECCION DE INFRAESTRUCTURA FISICA Proyecto: ISABEL AGUIAR		
	PLANOS ELECTRICOS		
DIRECTOR: ING. RAMON ANT. MUESES			
DISEÑO ARQUITECTONICO: ARQ. Aldolino Rivera CODIA: 58610			
REVISADO Y APROBADO: Ing. Miguel Sosa Ing. Francis Jiménez	FECHA: 22/06/2023	DIBUJO: Aldolino Rivera Arquitecto	HOJA:

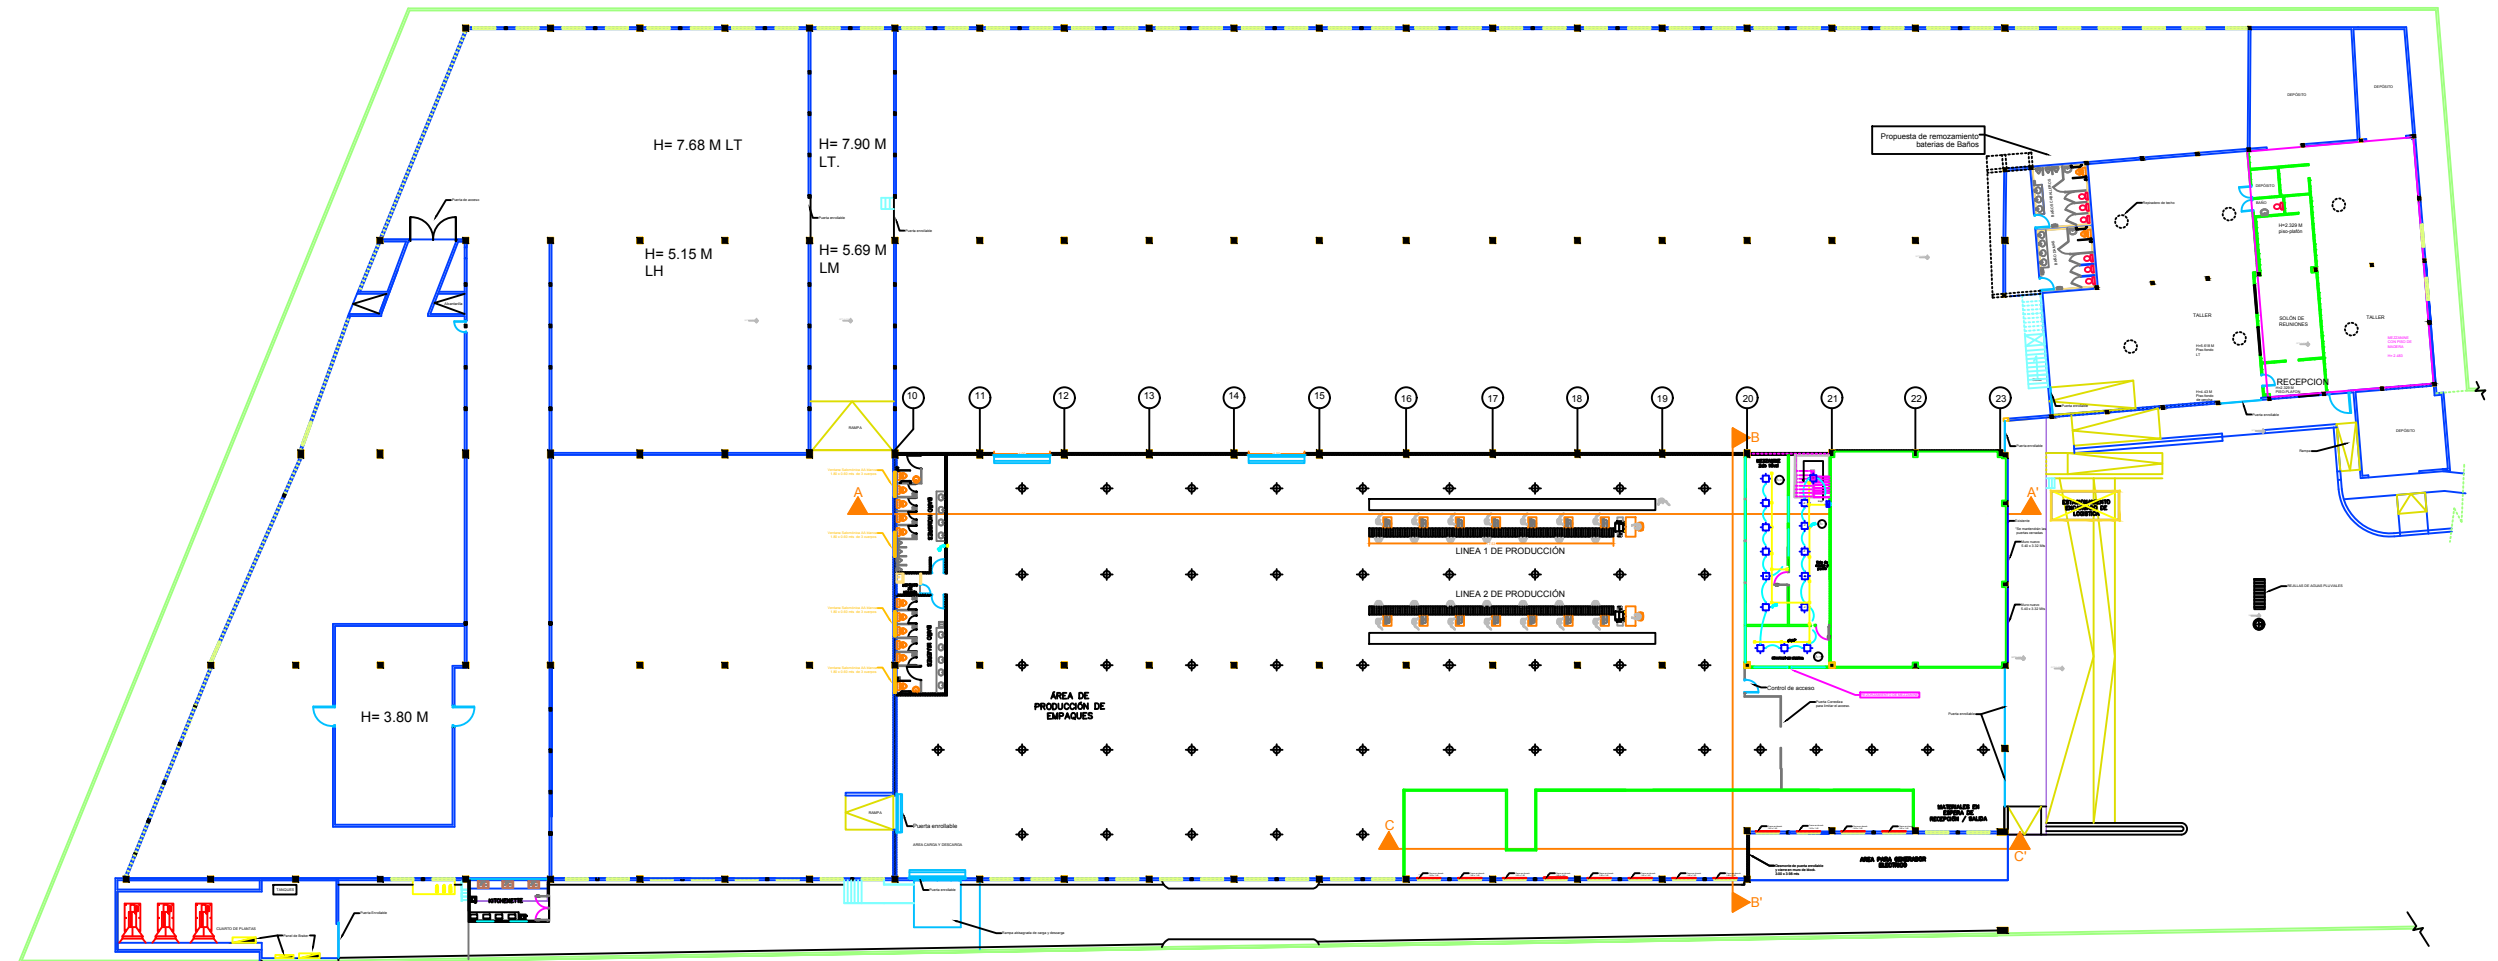

PLANTA DE DISTRIBUCION ILUMINACION
Esc.: 1:200
2do. Nivel

LEYENDA	
	Nuevos Muros de Sheetrock
	Demolición de Muro
	Muros Existentes
	Nuevos Muros de Durock


2,428.21 Mts 2 vs 1,840 mts2 Jhonson

 Junta Central Electoral Garantía de Identidad y Democracia		DIRECCION DE INFRAESTRUCTURA FISICA Proyecto: ISABEL AGUIAR	
DIRECTOR: ING. RAMON ANT. MUESES		PLANOS ELECTRICOS	
DISEÑO ARQUITECTONICO: ARQ. Aidolino Rivera CODIA: 38610			
REVISADO Y APROBADO: Ing. Miguel Sosa Ing. Francis Jiménez		FECHA: 22/05/2023	DIBUJO: Aidolino Rivera José E. Rodríguez
		HOJA:	

			LEYENDA	
E.I.C.	S.N.P.	H=72"	SALIDA PARA LUZ DE TECHO	
E.I.C.	S.N.P.	H=48"	SALIDA PARA LUZ DE PARED	
E.I.C.	S.N.P.	H=48"	SALIDA INTERRUPTOR SENCILLO	
E.I.C.	S.N.P.	H=48"	SALIDA INTERRUPTOR DOBLE	
E.I.C.	S.N.P.	H=48"	SALIDA INTERRUPTOR TRIPLE	
E.I.C.	S.N.P.	H=48"	SALIDA INTERRUPTOR TRES VIAS	
E.I.C.	S.N.P.	H=48"	SALIDA INTERRUPTOR CON LUZ PILOTO	
E.I.C.	S.N.P.	H=18"	TOMACORRIENTE 120 V 15 A	
E.I.C.	S.N.P.	H=18"	TOMACORRIENTE CON TAPA A PRUEBA DE AGUA	
E.I.C.	S.N.P.	H=5"	TOMACORRIENTE DOBLE 110V SOBRE MESETA	
E.I.C.	S.N.P.	H=18"	SALIDA DE TELÉFONO Y DATA	
E.I.C.	S.N.P.	H=18"	SALIDA DE TELECABLE O ANTENA	
E.I.C.	S.N.P.	H=18"	PANEL DE DISTRIBUCION (TAMAÑO INDICADO)	
E.I.C.	S.N.P.	H=60"	REGISTRO (ELECTRICO, TELEF. O TV) TAMAÑO INDICADO	
			TUBERIA PVC QUE SUBE	
			TUBERIA PVC QUE BAJA	
			REGISTRO ELECTRICO DEL 1 ER. NIVEL	RA1
			REGISTRO ELECTRICO DE AIRE ACOND. 1 ER NIVEL	RA2
			PANEL ELECTRICO DEL 1 ER. NIVEL	PA
			PANEL ELECTRICO DEL 2DO. NIVEL	PB
			REGISTRO ELECTRICO DEL 2DO. NIVEL	RB1
			REGISTRO ELECTRICO DEL A/A DEL 2DO. NIVEL	RB2
			CAJA ELECTRICA 5 X 5	
			PANEL ELECTRICO DE A/A	PA/A
			CIRCUITO 1.....N	Cn
			SALIDA DE DATA	
			REGISTRO DE DATA (RD1-RD2-RD3-RD4) 1 ER N.	RD
			REGISTRO DE DATA (RD5-RD6-RD7-RD8) 2DO N.	RD
			REGISTRO DE TECHO (RT1-RT2-RT3-RT4-RT5-RT6-RT-7)	RT
			CIRCUITO DE ILUM. (IL1.....ILN)	IL
			CIRCUITO TOMACORRIENTE (CT1.....CTN)	CT
			CIRCUITO ELECTRICO (C1.....CN)	C
			LAMP. LED 2X2 (PARA PLAFÓN) 5,500-600K	
			LUMINARIA LED (100 W, 5,500-600K, 85-250V)	
			LAMP. LED EMPOTRABLE CIRCULAR 12W	
			LAMP. EMPOTRABLE (OJO DE BUEY) 9"	
			CIRCUITO DE ILUMINACION AREA COMUN	IL com
			PANEL AREA COMUN	Pcom
			PANEL DE BOMBAS DE AGUA	Pbom


TABLA DE LUMINARIAS		
ITEM	ÁREA	CANTIDAD
A ₁ .	20.33M ₂ .	4 LÁMPARAS.
A ₂ .	18.92M ₂ .	4 LÁMPARAS.
A ₃ .	34.92M ₂ .	7 LÁMPARAS.
A ₄ .	36.01M ₂ .	7 LÁMPARAS.
A ₅ .	19.84M ₂ .	4 LÁMPARAS.
A ₆ .	31.61M ₂ .	6 LÁMPARAS.
A ₇ .	18.02M ₂ .	4 LÁMPARAS.
A ₈ .	18.14M ₂ .	4 LÁMPARAS.
A ₉ .	24.07M ₂ .	4 LÁMPARAS.
A ₁₀ .	38.90M ₂ .	8 LÁMPARAS.
A ₁₁ .	16.24M ₂ .	3 LÁMPARAS.
A ₁₂ .	17.27M ₂ .	3 LÁMPARAS.
A ₁₃ .	94.37M ₂ .	18 LÁMPARAS.
A ₁₄ .	26.35M ₂ .	5 LÁMPARAS.
A ₁₅ .	22.11M ₂ .	4 LÁMPARAS.
A ₁₆ .	8.50M ₂ .	2 LÁMPARAS.
A ₁₇ .	35.27M ₂ .	7 LÁMPARAS.
A ₁₈ .	36.47M ₂ .	7 LÁMPARAS.
A ₁₉ .	17.25M ₂ .	3 LÁMPARAS.

 Junta Central Electoral Garantía de Identidad y Democracia	DIRECCION DE INFRAESTRUCTURA FISICA Proyecto: ISABEL AGUIAR	
DIRECTOR: ING. RAMON ANT. MUESES	PLANOS ELECTRICOS	
DISEÑO ARQUITECTONICO: ARQ. Aidolino Rivera CODIA: 38610		
REVISADO Y APROBADO: Ing. Miguel Sosa Ing. Francis Jiménez		
FECHA: 22/05/2023	DIBUJO: Aidolino Rivera José E. Rodríguez	HOJA:

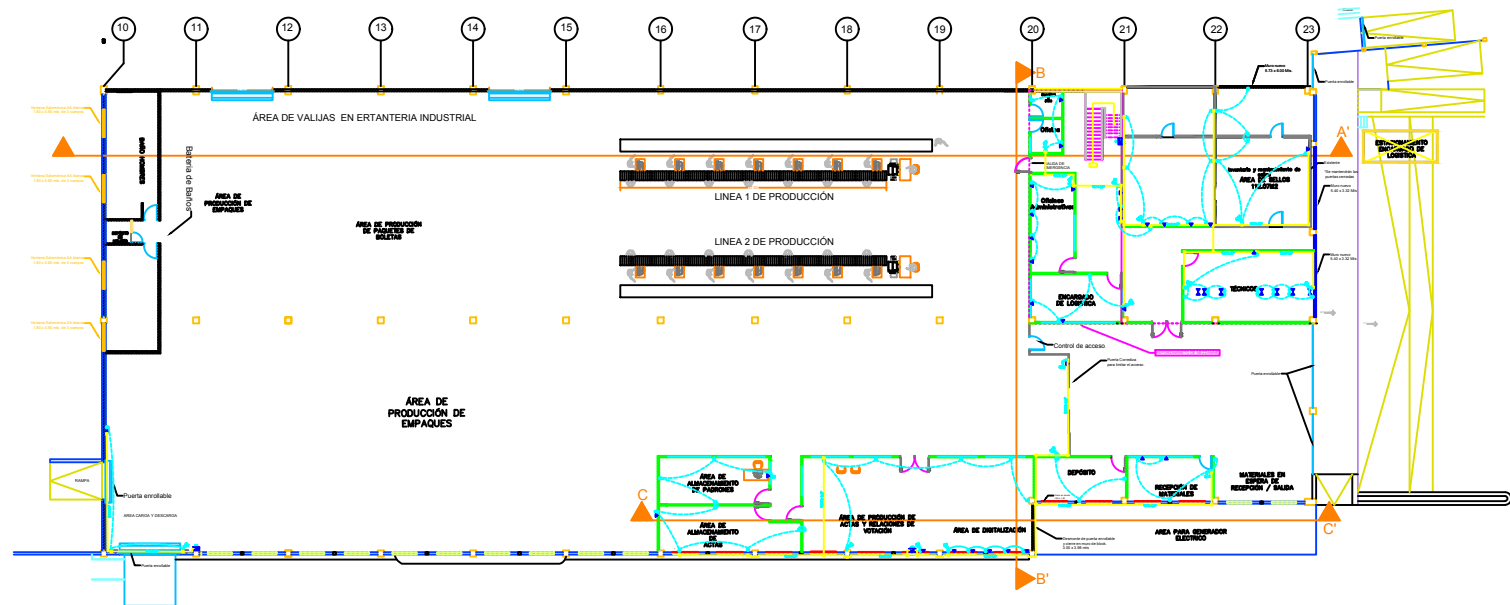


PLANTA DE DISTRIBUCION TOMACORRIENTES
Esc.: 1:200
1er. Nivel

LEYENDA				
E.I.C.	S.N.P.	H=72"	SALIDA PARA LUZ DE TECHO	
E.I.C.	S.N.P.	H=48"	SALIDA PARA LUZ DE PARED	
E.I.C.	S.N.P.	H=48"	SALIDA INTERRUPTOR SENCILLO	
E.I.C.	S.N.P.	H=48"	SALIDA INTERRUPTOR DOBLE	
E.I.C.	S.N.P.	H=48"	SALIDA INTERRUPTOR TRIPLE	
E.I.C.	S.N.P.	H=48"	SALIDA INTERRUPTOR TRES VIAS	
E.I.C.	S.N.P.	H=48"	SALIDA INTERRUPTOR CON LUZ PILOTO	
E.I.C.	S.N.P.	H=18"	TOMACORRIENTE 120 V 15 A	
E.I.C.	S.N.P.	H=18"	TOMACORRIENTE CON TAPA A PRUEBA DE AGUA	
E.I.C.	S.N.P.	H=5"	TOMACORRIENTE DOBLE 110V SOBRE MESETA	
E.I.C.	S.N.P.	H=18"	SALIDA DE TELÉFONO Y DATA	
E.I.C.	S.N.P.	H=18"	SALIDA DE TELECABLE O ANTENA	
E.I.C.	S.N.P.	H=18"	PANEL DE DISTRIBUCION (TAMARIÓ INDICADO)	
E.I.C.	S.N.P.	H=60"	REGISTRO ELECTRICO, TELEF. O TV) TAMAÑO INDICADO	
			TUBERIA PVC QUE SUBE	
			TUBERIA PVC QUE BAJA	
			REGISTRO ELECTRICO DEL 1ER. NIVEL	RA1
			REGISTRO ELECTRICO DE AIRE ACOND. 1ER NIVEL	RA2
			PANEL ELECTRICO DEL 1ER. NIVEL	PA
			PANEL ELECTRICO DEL 2DO. NIVEL	PB
			REGISTRO ELECTRICO DEL 2DO. NIVEL	RB1
			REGISTRO ELECTRICO DEL AIA DEL 2DO. NIVEL	RB2
			CAJA ELECTRICA 5 X 5	CA
			PANEL ELECTRICO DE AJA	PA /A
			CIRCUITO 1.....N	Ch
			SALIDA DE DATA	
			REGISTRO DE DATA (RD1-RD2-RD3-RD4) 1ER. N.	RD
			REGISTRO DE DATA (RD5-RD6-RD7-RD8) 2DO N.	RD
			REGISTRO DE TECHO (RT1-RT2-RT3-RT4-RT5-RT6-RT7)	RT
			CIRCUITO DE ILUM. (LI1.....LIN)	IL
			CIRCUITO TOMACORRIENTE (CT1.....CTN)	CT
			CIRCUITO ELECTRICO (CI1.....CIN)	C
			LAMP. LED 2x2 (PARA PLAFÓN) 5,500-6000	
			LAMP. LED 1x2 (100 W, 5,500-6000, 65-250V)	
			LAMP. LED EMPOTRABLE CIRCULAR 12W	
			LAMP. EMPOTRABLE (GUO DE BUET) 9"	
			CIRCUITO DE ILUMINACION AREA COMUN	IL com
			PANEL AREA COMUN	Fcom
			PANEL DE BOMBAS DE AGUA	Ppom
			LINEA ELECTRICA TOMA CORRIENTES	
			LINEA ELECTRICA LUMINARIAS	
			TUBERIAS PVC DISTRIBUCION ELECTRICA 1/2" A 3/4"	

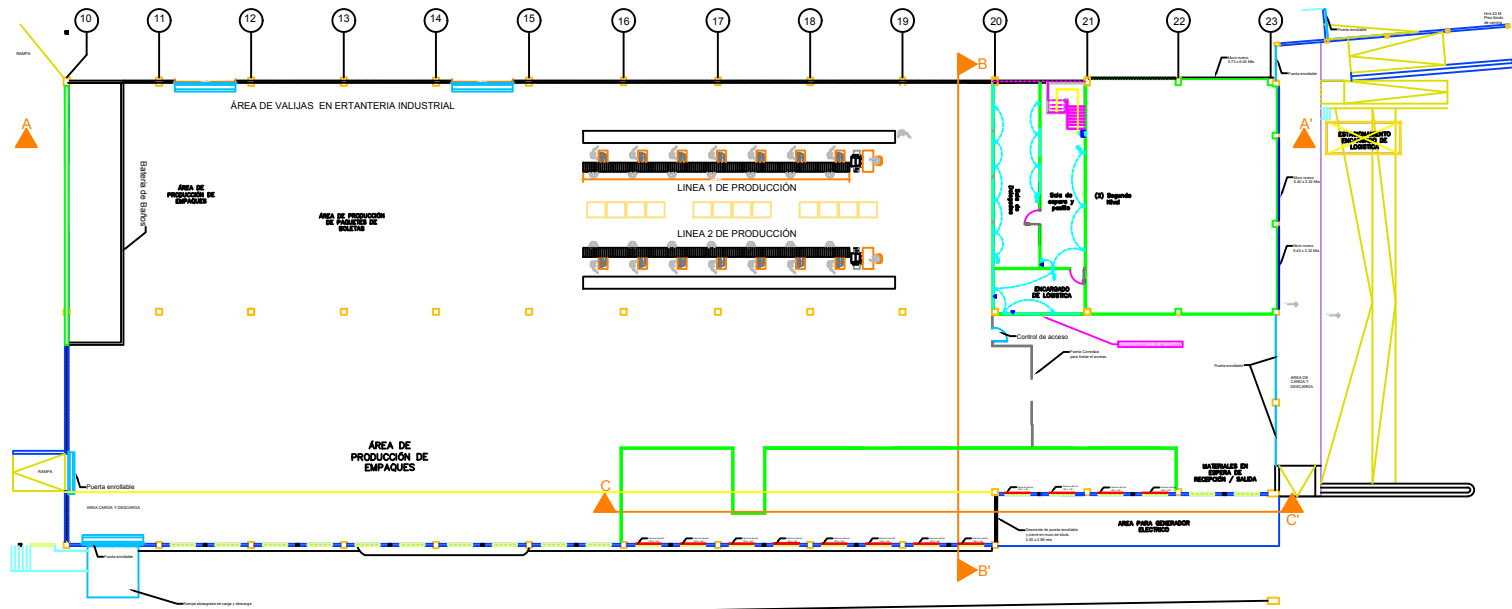


PLANTA DE DISTRIBUCION TOMACORRIENTES
Esc.: 1:200
2do. Nivel

 Junta Central Electoral Garantía de Identidad y Democracia		DIRECCION DE INFRAESTRUCTURA FISICA Proyecto: ISABEL AGUIAR		
DIRECTOR: ING. RAMON ANT. MUESES		PLANOS ELECTRICOS		
DISEÑO ARQUITECTONICO: ARQ. Aidolino Rivera CODIA: 38610				
REVISADO Y APROBADO: Ing. Miguel Sosa Ing. Francis Jiménez		FECHA: 22/05/2023	DIBUJO: Aidolino Rivera José E. Rodríguez	HOJA:

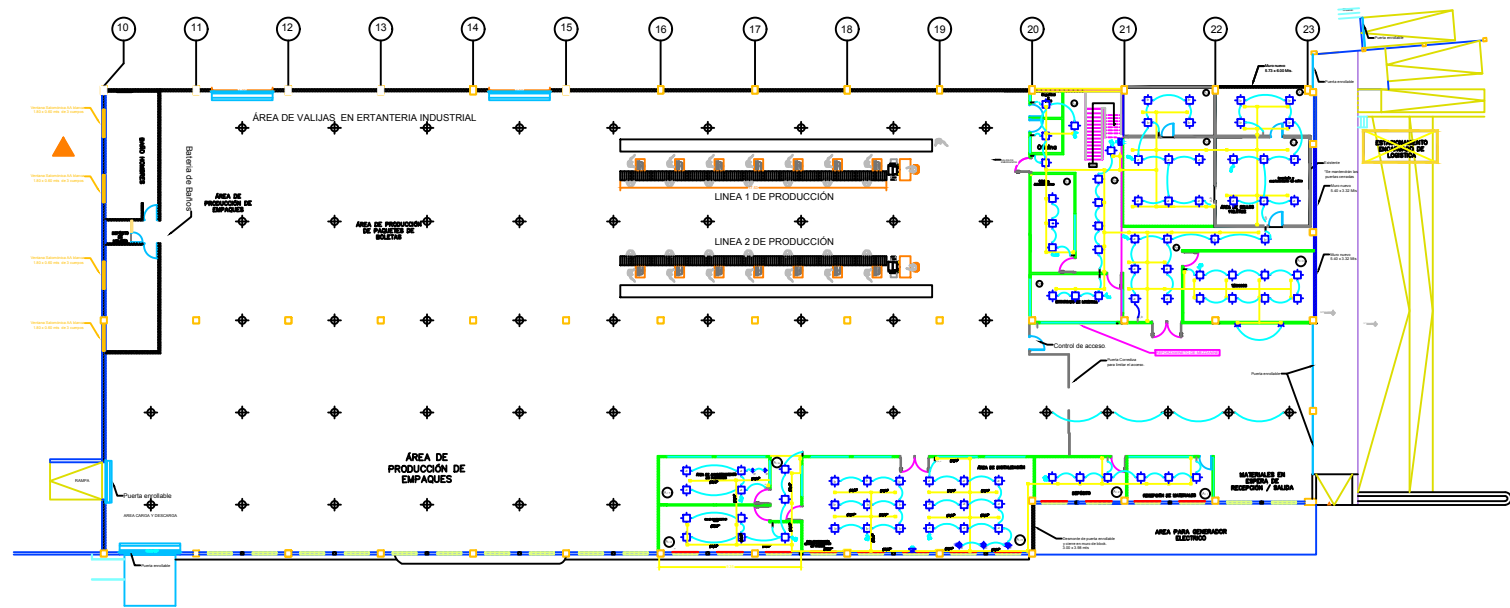

PLANTA DE DISTRIBUCION ILUMINACION
Esc.: 1:200
1er. Nivel

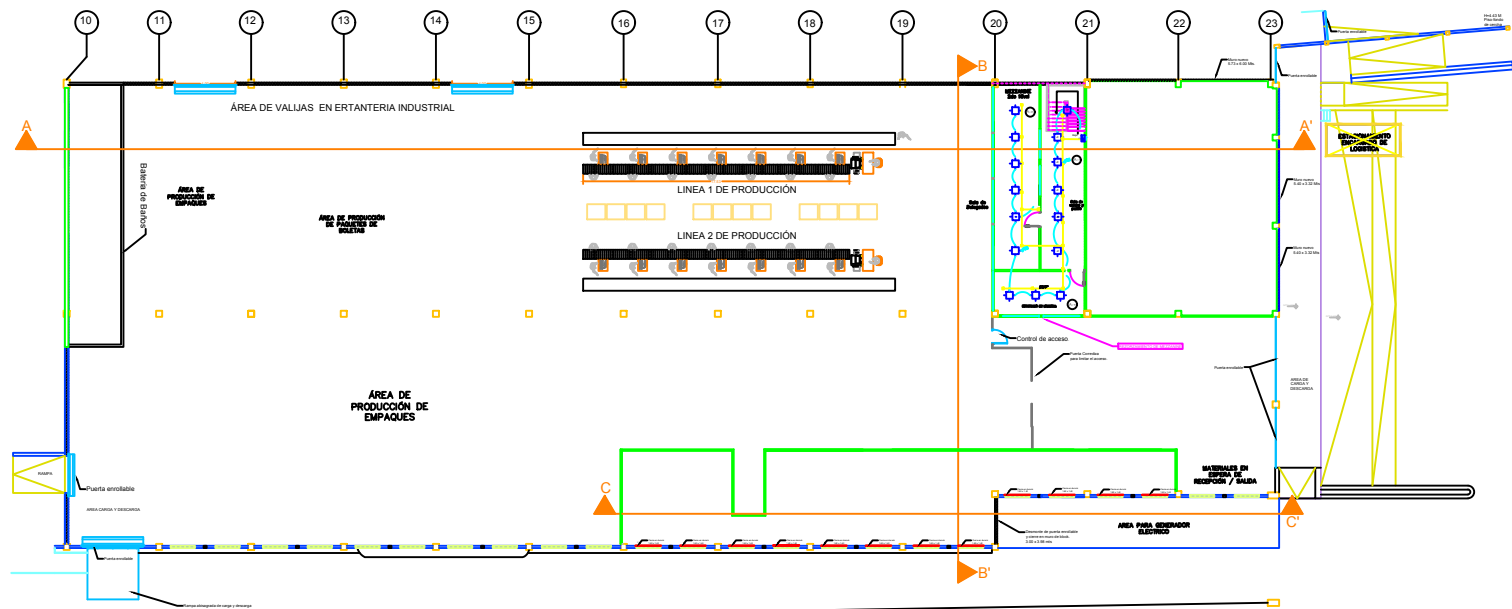

PLANTA DE DISTRIBUCION ILUMINACION
Esc.: 1:200
2do. Nivel

LEYENDA			
E.I.C.	S.N.P.	H=72"	SALIDA PARA LUZ DE TECHO
E.I.C.	S.N.P.	H=48"	SALIDA PARA LUZ DE PARED
E.I.C.	S.N.P.	H=48"	SALIDA INTERRUPTOR SENCILLO
E.I.C.	S.N.P.	H=48"	SALIDA INTERRUPTOR DOBLE
E.I.C.	S.N.P.	H=48"	SALIDA INTERRUPTOR TRIFLE
E.I.C.	S.N.P.	H=48"	SALIDA INTERRUPTOR TRES VIAS
E.I.C.	S.N.P.	H=48"	SALIDA INTERRUPTOR CON LUZ PILOTO
E.I.C.	S.N.P.	H=18"	TOMACORRIENTE 120 V 15 A
E.I.C.	S.N.P.	H=18"	TOMACORRIENTE CON TAPA A PRUEBA DE AGUA
E.I.C.	S.N.P.	H=5"	TOMACORRIENTE DOBLE 110V SOBRE MESETA
E.I.C.	S.N.P.	H=18"	SALIDA DE TELÉFONO Y DATA
E.I.C.	S.N.P.	H=18"	SALIDA DE TELECABLE O ANTENA
E.I.C.	S.N.P.	H=18"	PANEL DE DISTRIBUCION (TAMANO INDICADO)
E.I.C.	S.N.P.	H=60"	REGISTRO ELECTRICO, TELEF. O TV TAMANO INDICADO
			TUBERIA PVC QUE SUBE
			TUBERIA PVC QUE BAJA
			REGISTRO ELECTRICO DEL 1ER. NIVEL
			REGISTRO ELECTRICO DE AIRE ACOND. 1ER NIVEL
			PANEL ELECTRICO DEL 1ER. NIVEL
			PANEL ELECTRICO DEL 2DO. NIVEL
			REGISTRO ELECTRICO DEL 2DO. NIVEL
			REGISTRO ELECTRICO DEL AIA DEL 2DO. NIVEL
			CAJA ELECTRICA 5 X 5
			PANEL ELECTRICO DE AIA
			CIRCUITO 1.....N
			SALIDA DE DATA
			REGISTRO DE DATA (RD1-RD2-RD3-RD4) 1ER N.
			REGISTRO DE DATA (RD5-RD6-RD7-RD8) 2DO N.
			REGISTRO DE TECHO (RT1-RT2-RT3-RT4-RT5-RT6-RT7)
			CIRCUITO DE ILLUM. (IL1.....ILN)
			CIRCUITO TOMACORRIENTE (CT1.....CTN)
			CIRCUITO ELECTRICO (CI1.....CIN)
			LAMP. LED 2X2 (PARA PLATON) 5,500-6000
			LUMINARIA LED (100 W, 5,500-6000, 85-250V)
			LAMP. LED EMPOTRABLE CIRCULAR 12W
			LAMP. EMPOTRABLE (CJO DE BUEN) 1P
			CIRCUITO DE ILUMINACION AREA COMUN
			PANEL AREA COMUN
			PANEL DE BOMBAS DE AGUA
			LINEA ELECTRICA TOMA CORRIENTES
			LINEA ELECTRICA LUMINARIAS
			TUBERIAS PVC DISTRIBUCION ELECTRICA

TABLA DE LUMINARIAS		
ITEM	ÁREA	CANTIDAD
A1.	20.33M ² .	4 LÁMPARAS
A2.	18.92M ² .	4 LÁMPARAS
A3.	34.92M ² .	7 LÁMPARAS
A4.	36.01M ² .	7 LÁMPARAS
A5.	19.84M ² .	4 LÁMPARAS
A6.	31.61M ² .	6 LÁMPARAS
A7.	18.02M ² .	4 LÁMPARAS
A8.	18.14M ² .	4 LÁMPARAS
A9.	24.07M ² .	4 LÁMPARAS
A10.	38.90M ² .	8 LÁMPARAS
A11.	16.24M ² .	3 LÁMPARAS
A12.	17.27M ² .	3 LÁMPARAS
A13.	94.37M ² .	18 LÁMPARAS
A14.	26.35M ² .	5 LÁMPARAS
A15.	22.11M ² .	4 LÁMPARAS
A16.	8.50M ² .	2 LÁMPARAS
A17.	35.27M ² .	7 LÁMPARAS
A18.	36.47M ² .	7 LÁMPARAS
A19.	17.25M ² .	3 LÁMPARAS

 Junta Central Electoral Garantía de Identidad y Democracia		DIRECCION DE INFRAESTRUCTURA FISICA Proyecto: ISABEL AGUIAR			
DIRECTOR: ING. RAMON ANT. MUESES		PLANOS ELECTRICOS			
DISEÑO ARQUITECTONICO: ARQ. Aidolino Rivera CODA: 38610					
REVISADO Y APROBADO: Ing. Miguel Sosa Ing. Francis Jiménez					
FECHA: 22/05/2023		DIBUJO: Aidolino Rivera José E. Rodríguez	HOJA:		