



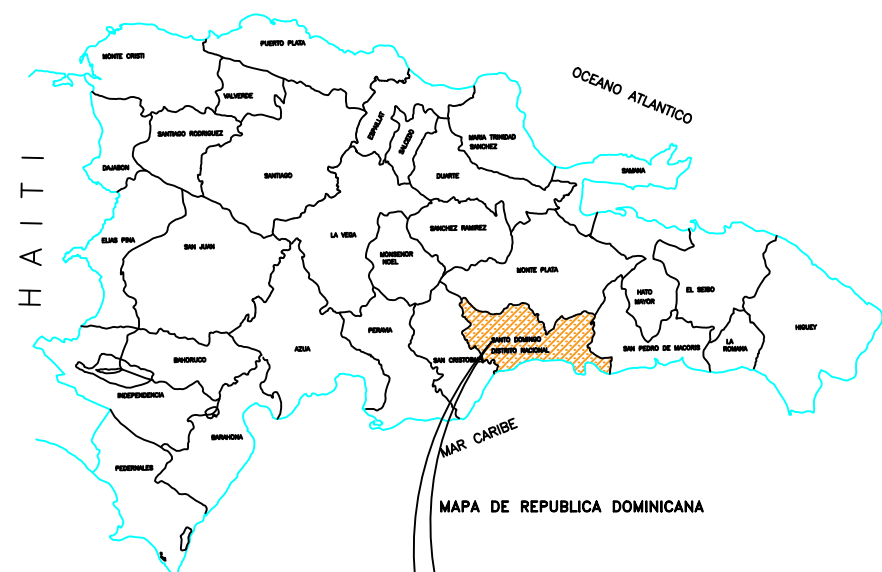

UBICACION
Santo Domingo Oeste

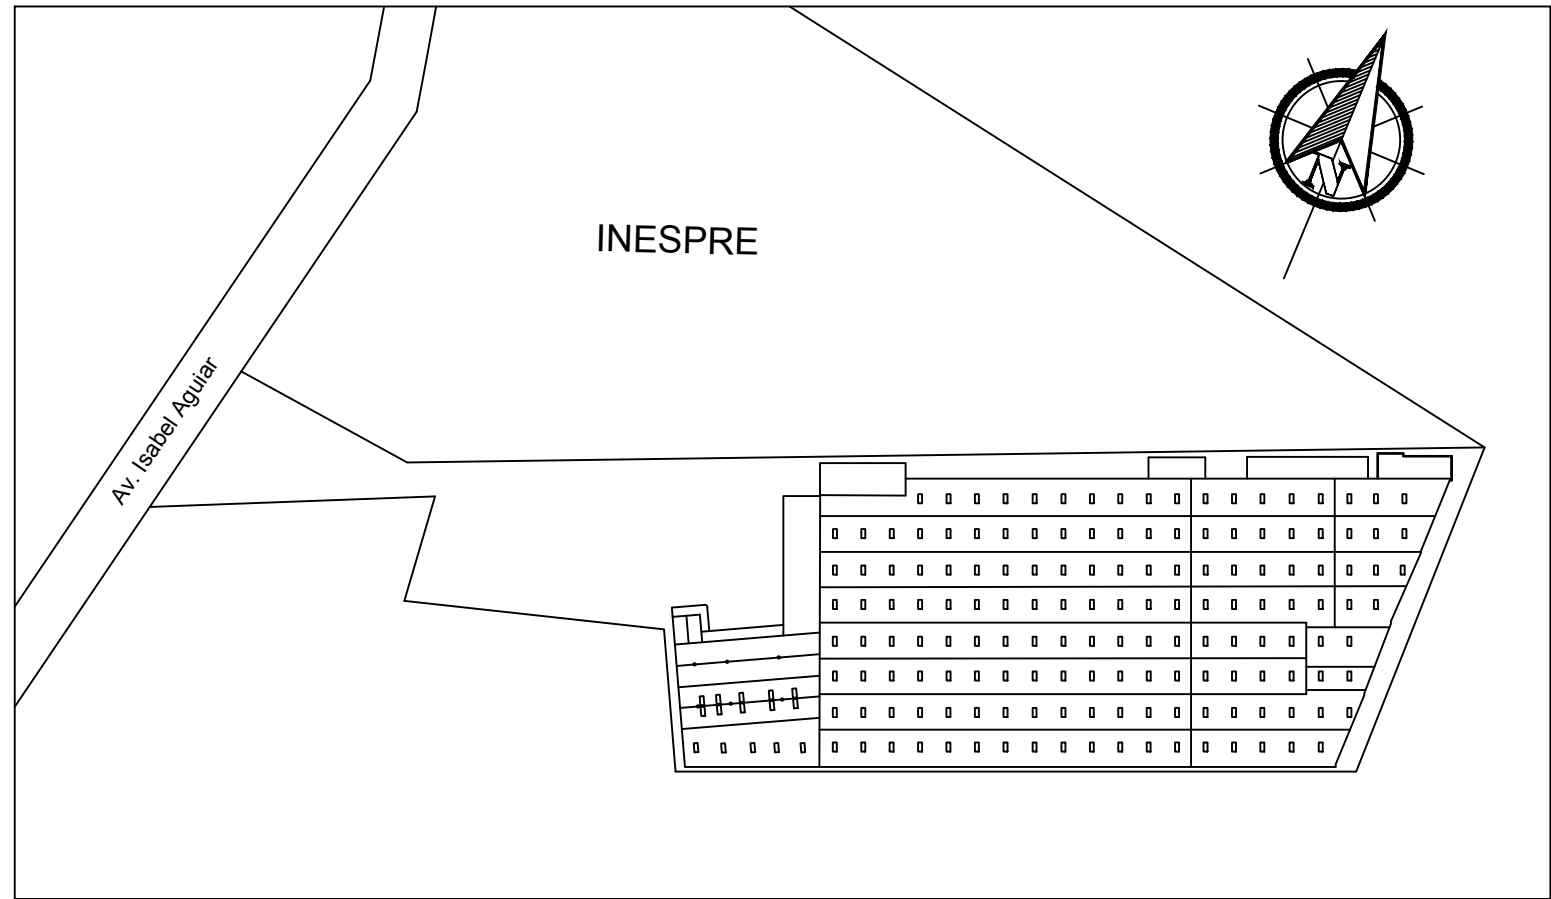

LOCALIZACION DEL SOLAR
Av. Isabel Aguiar, Sto. Dgo. Oeste, REP. DOM.

PLANOS DE LA PARTE CIVIL

Ubicación y Localización

 Junta Central Electoral Garantía de Identidad y Democracia		DIRECCION DE INFRAESTRUCTURA FISICA Proyecto: ISABEL AGUIAR	
DIRECTOR: ING. RAMON ANT. MUESES			
DISEÑO ARQUITECTONICO: ARQ. Aidolino Rivera CODIA: 38610			
REVISADO Y APROBADO: Ing. Miguel Sosa Ing. Francis Jiménez			
FECHA: 22/05/2023	DIBUJO: Aidolino Rivera José E. Rodríguez	HOJA: 1/11	

Paños de Durcok para Block Calados					
Vidrio Fijo	Cantidad	Ancho	Alto	Área Unitaria	Área Total (m2)
V-1	4	1.80	0.60	1.08	4.32
VF-1	1	0.47	1.00	0.47	0.47
VF-2	1	1.03	1.00	1.03	1.03
VF-3	1	2.50	1.00	2.50	2.50
VF-4	1	2.61	1.20	3.13	3.13
VF-5	1	5.08	1.20	6.10	6.10
VF-6	1	1.50	1.20	1.80	1.80
VF-7	1	3.03	1.00	3.03	3.03
VF-8	1	3.33	1.00	3.33	3.33
VF-9	2	3.08	1.00	3.08	6.16
VF-10	1	1.64	1.00	1.64	1.64
VF-11	1	2.09	1.00	2.09	2.09
VF-12	2	2.60	1.00	2.60	5.20
VF-13	2	2.73	1.00	2.73	5.46
VF-14	1	4.69	1.00	4.69	4.69
VF-15	1	2.65	1.00	2.65	2.65
VF-16	2	2.69	1.20	3.23	6.46
VF-17	1	2.60	1.20	3.12	3.12
VF-18	4	3.01	1.20	3.61	14.45
VF-19	2	2.03	1.00	2.03	4.06
VF-20	1	1.30	1.00	1.30	1.30
				Área Total	77.32 m2
				Área Total	832.27 p2

Detalles de Vidrios Fijos (VF):
Moldura P-40
Aluminio Natural Matte
Cristal Claro Natural 1/4" plg.

Detalle de ventanas (V):
Salomonica AA
Color Blanco
Tres (3) cuerpos

Tabla de Puertas					
Puerta		Ancho	Alto	Área Unitaria	Área Total
PC-1	9	1.00	2.10	2.10	18.90
PC-2	1	0.90	2.10	1.89	1.89
PC-3	1	1.95	2.10	4.10	4.10
PC-4	1	2.00	2.10	4.20	4.20
PP-1	3	1.00	2.10	2.10	6.30
PP-2	1	0.90	2.10	1.89	1.89
PP-3	1	0.85	2.10	1.79	1.79
PP-4	1	0.75	2.10	1.58	1.58
				Área Total (M2)	40.65
				Área Total (P2)	437.55

PC Puerta Comercial

PP Puerta Polimetálica

Detalles de Puertas Comerciales (PC):
Aluminio Natural Matte
Vidrio 1/4" Claro Natural
Barra de Empuje y halador
Cierre Automático

Pisos para nuevas áreas	
Ubicación	Área (mts2)
Oficina Administrativa Principal	209 mts2
Mezanine	85 mts2
Oficina Administrativa Secundaria	193 mts2
Batería de baños	63 mts2

PN 1	Porcelanato de dim. 0.50mt x 0.50mt
PN 2	Porcelanato texturizado 0.30mt x 0.30mt


Tabla de Vidrios y Puertas

Muros Sheetrock Oficina Administrativas Principal								
Muro	Ancho	Alto	Puerta	Área de Puerta	Vidrio	Área de Vidrio	Área Bruta	Área Neta (m2)
MS-19	6.23	3.00					18.69	18.69
MS-20	7.46	3.00			VF-7,VF-8	6.36	22.38	16.02
MS-21	7.36	2.60			VF-9 (2)	6.16	19.14	12.98
MS-22	4.28	2.60	PC-1, PP-1	4.20	VF-10	1.64	11.13	5.29
MS-23	2.20	2.60					5.72	5.72
MS-24	7.35	2.60	PC-1	2.10	VF-11	2.09	19.11	14.92
MS-25	27.19	3.00	PC-3, PC-1 PC-2	8.09	VF-12 (2) VF-13 (2),VF-14	15.35	81.57	58.13
MS-26	2.65	2.60					13.78	13.78
MS-27	2.65	3.00			VF-15	2.65	7.95	5.30
Área Total (m2)							199.47	150.83

Muros Sheetrock Oficina Administrativas Mezanine								
Muro	Ancho	Alto	Puerta	Área de Puerta	Vidrio	Área de Vidrio	Área Bruta	Área Neta (m2)
MS-15	14.73	2.60					38.30	38.30
MS-16	12.43	2.60	PC-1	2.10	VF-19(2)	4.06	32.32	26.16
MS-17	6.00	2.60	PC-1	2.10	VF-20	1.30	15.60	12.20
MS-18	5.68	2.60			VF-16(2)	6.46	14.77	8.31
Área Total (m2)							100.99	84.97

Área Plafón	
Lugar	Área (mts2)
Oficinas Administrativas	286
Mezanine	93
Oficinas Secundarias	188
Batería de Baños	60

Muros Sheetrock Oficina Administrativas Secundarias								
Muro	Ancho	Alto	Puerta	Área de Puerta	Vidrio	Área de Vidrio	Área Bruta	Área Neta (m2)
MS-1	6.01	2.60						
MS-2	5.60	2.60	PC-4	4.20			14.56	10.36
MS-3	5.08	2.60			VF-5	6.10	13.21	7.11
MS-4	4.64	2.60	PC-1	2.10	VF-3	2.50	12.07	7.47
MS-5	2.94	2.60			VF-6	1.80	7.65	5.85
MS-6	14.88	6.38	PP-2, PP-3	3.70	VF-1,VF-2 VF-4,VF-17 VF-18 (4)	22.20	94.94	69.04
MS-7	6.00	2.60	PC-1	2.10			15.60	13.50
MS-8	8.70	2.60					22.62	22.62
MS-9	6.70	2.60			VF-3	2.50	17.42	14.92
MS-10	6.00	2.60					15.60	15.60
MS-11	5.82	2.60					15.13	15.13
MS-12	2.86	2.60					7.44	7.44
MS-13 (2)	2.06	2.60					5.36	10.72
MS-14	4.17	2.60					10.84	10.84
Área Total (m2)							252.44	203.13

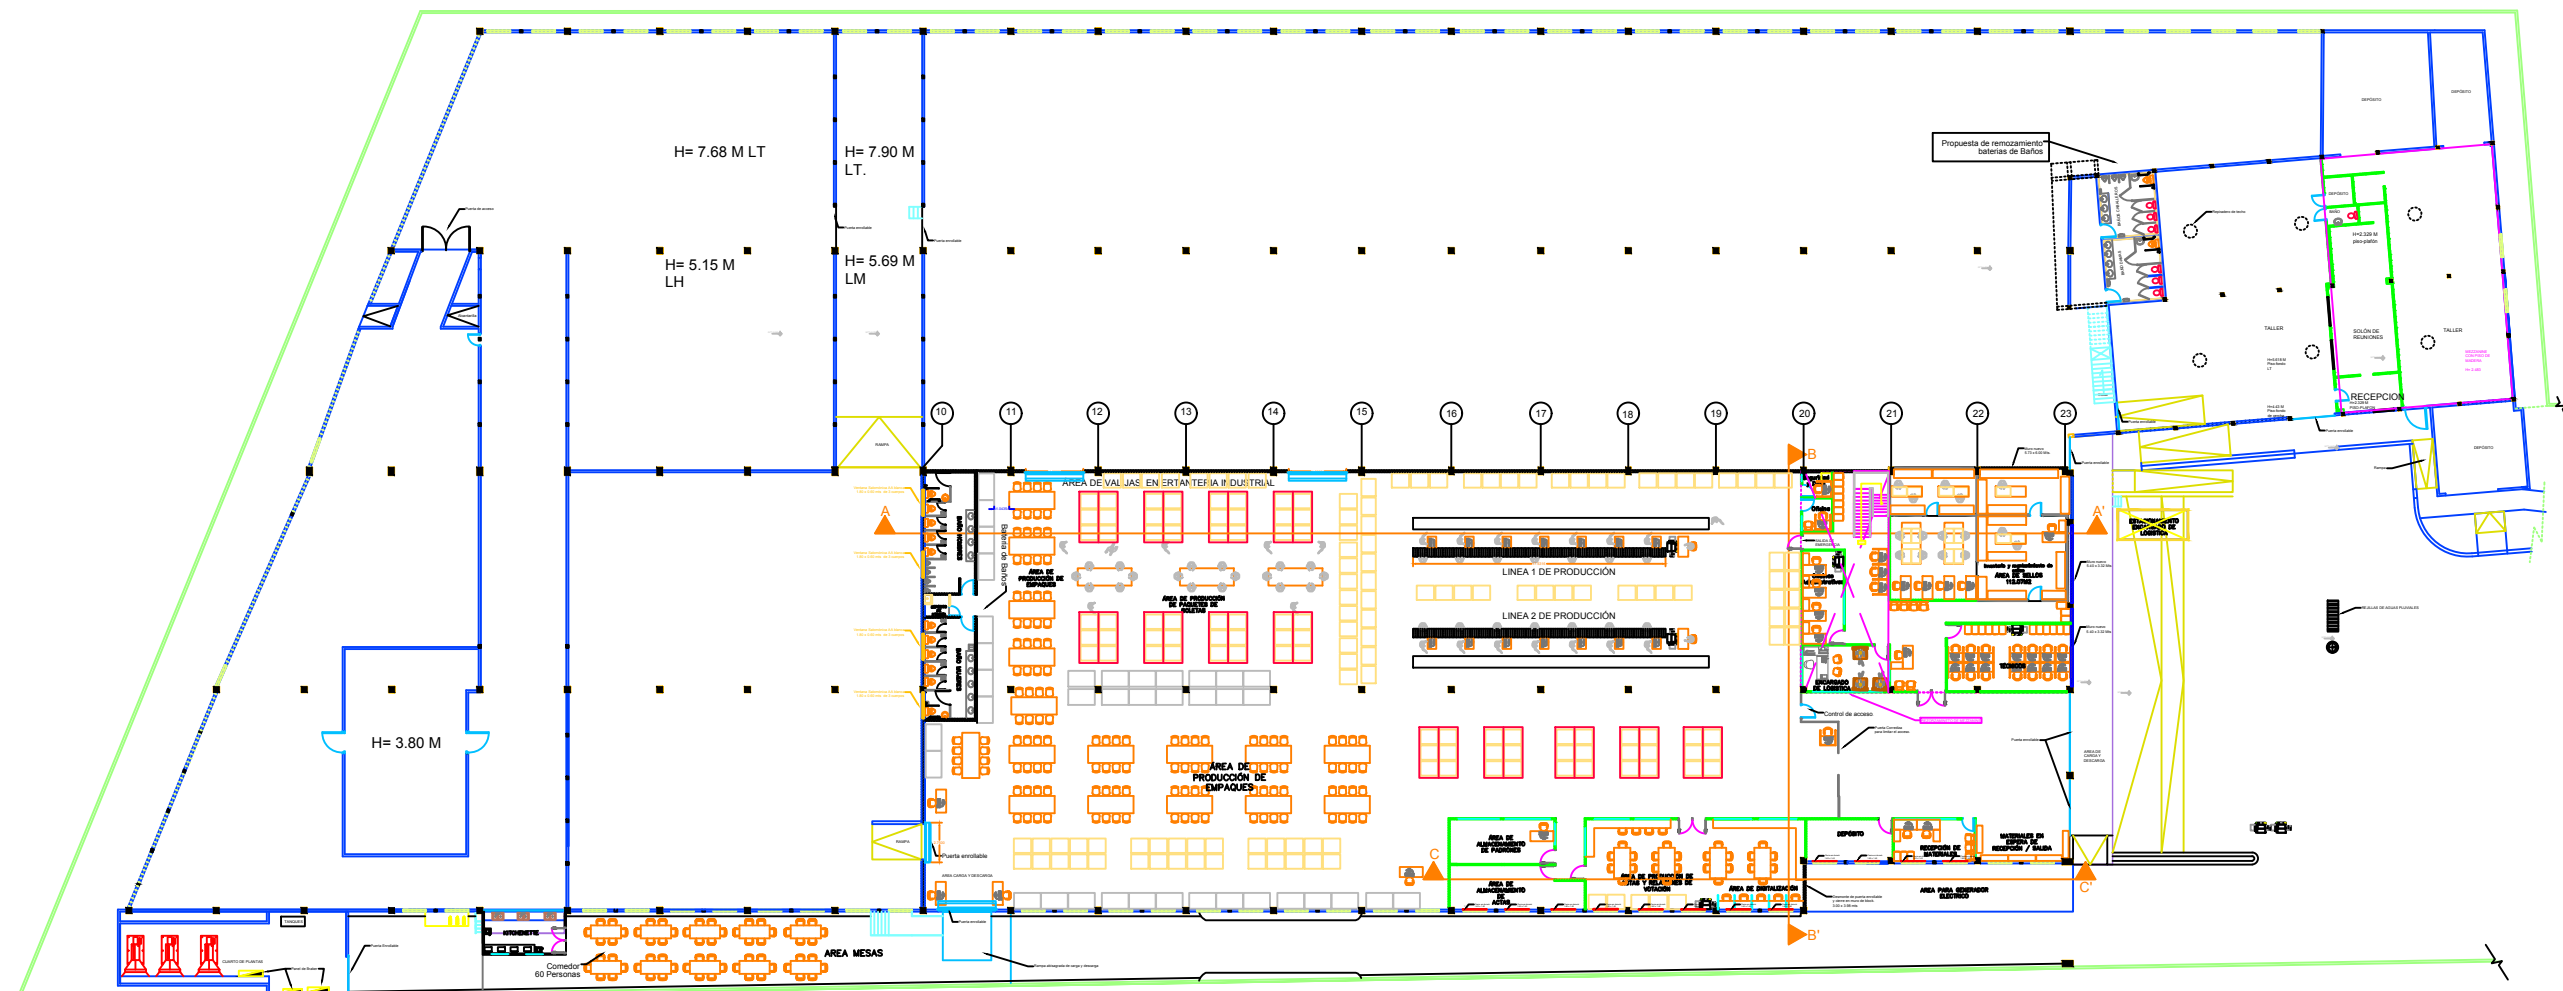


PLANTA ARQUITECTÓNICA PRIMER NIVEL

2,428.21 Mts 2 vs 1,840 mts2 Jhonson

LEYENDA	
	Nuevos Muros de Sheetrock
	Demolición de Muro
	Muros Existentes
	Nuevos Muros de Durock

 Junta Central Electoral Garantía de Identidad y Democracia		DIRECCION DE INFRAESTRUCTURA FISICA Proyecto: ISABEL AGUIAR	
DIRECTOR: ING. RAMON ANT. MUESES		PLANTA ARQUITECTÓNICA	
DISEÑO ARQUITECTONICO: ARQ. Aidolino Rivera CODIA: 38610			
REVISADO Y APROBADO: Ing. Miguel Sosa Ing. Francis Jiménez		FECHA: 22/05/2023	DIBUJO: Aidolino Rivera Ing. E. Rodríguez
			HOJA: 4/12

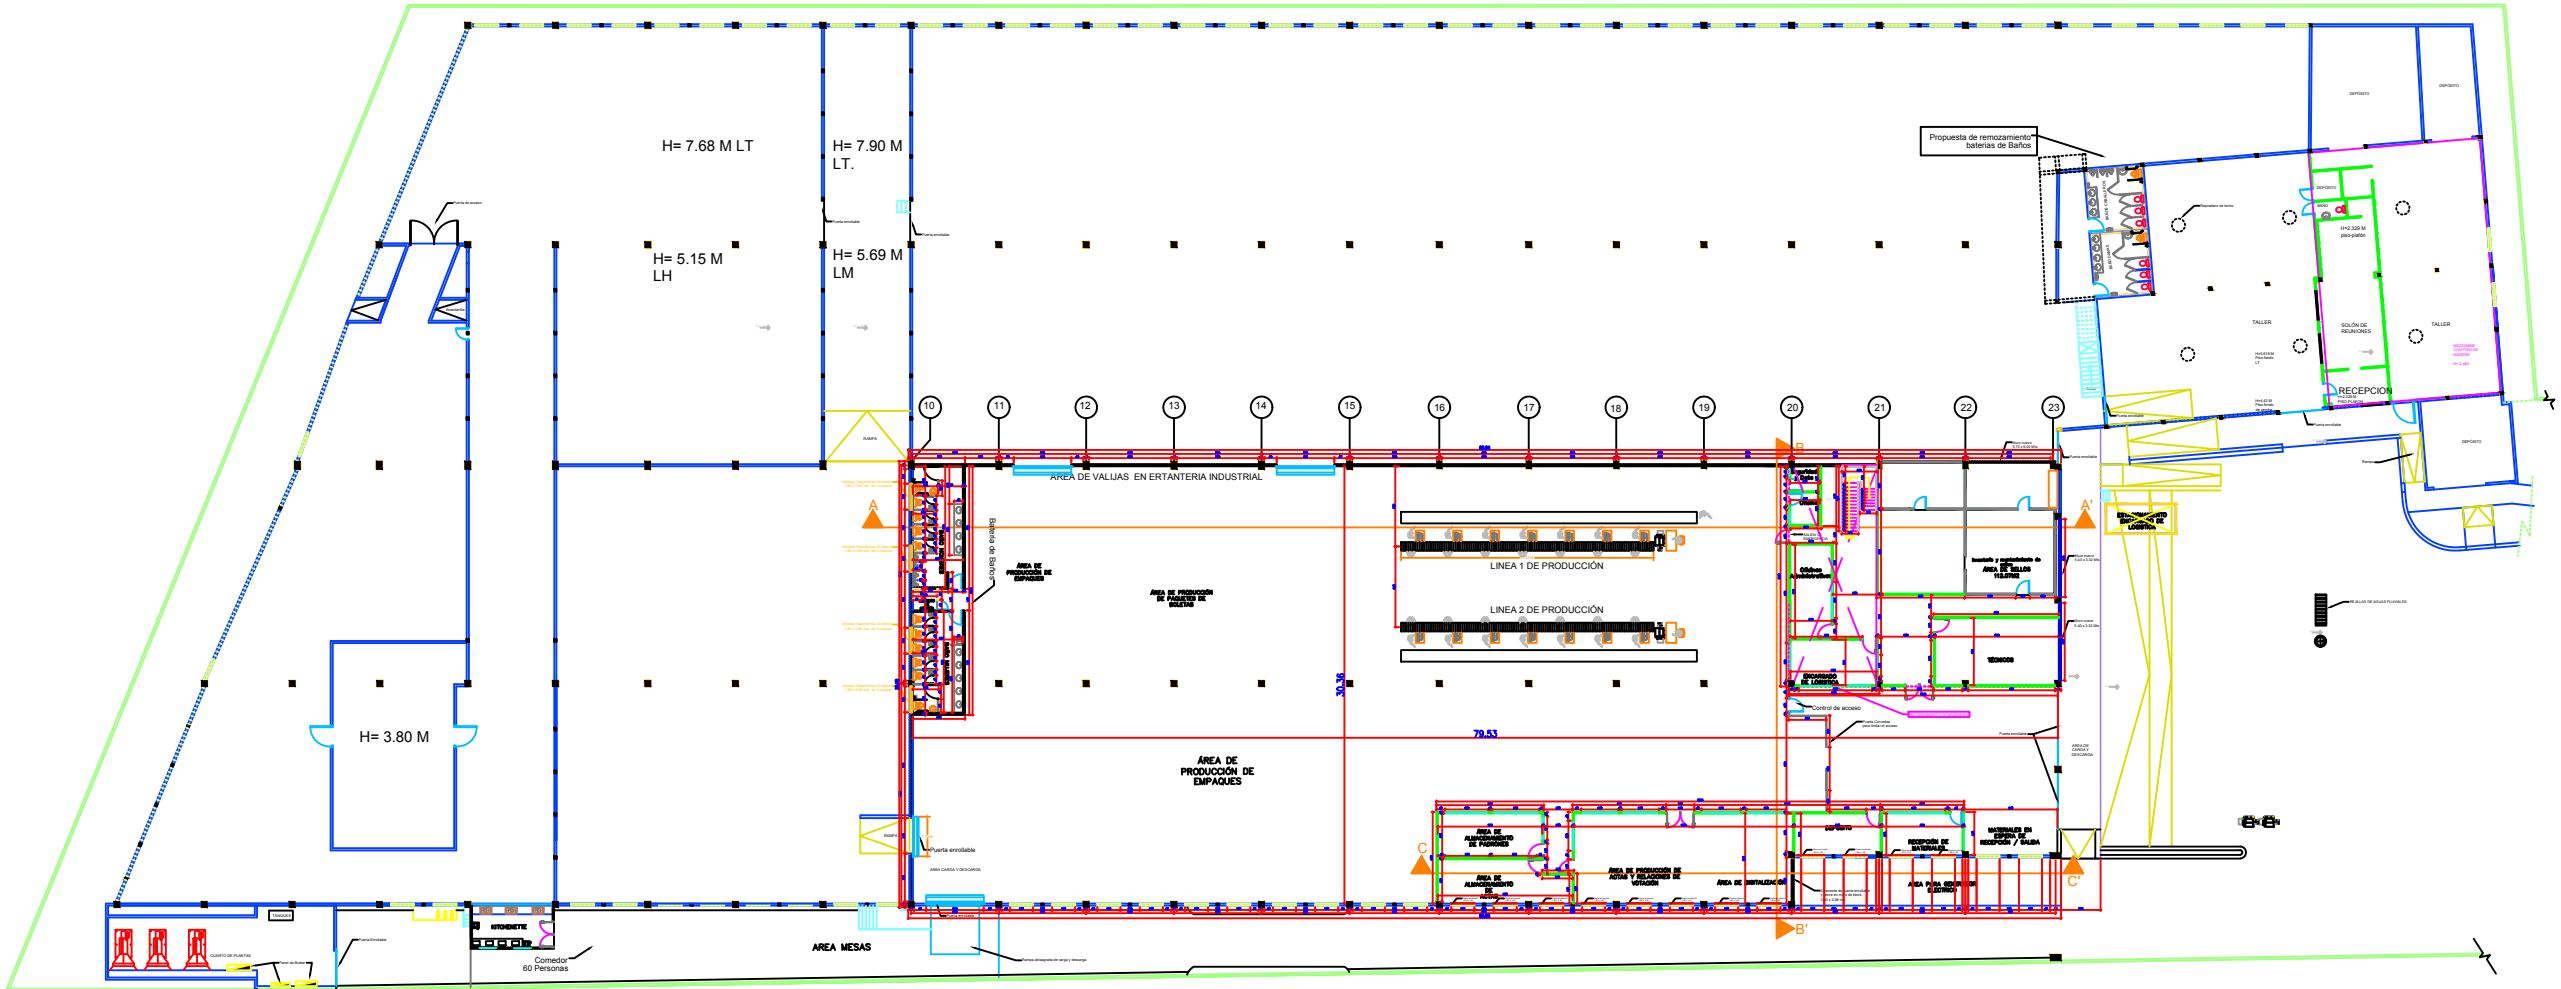

PLANTA DIMENSIONADA
PRIMER NIVEL

LEYENDA


Nuevos Muros de Sheetrock

Demolición de Muro

Muros Existentes

Nuevos Muros de Durock

Junta Central Electoral Garantía de Identidad y Democracia		DIRECCION DE INFRAESTRUCTURA FISICA	
		Proyecto: ISABEL AGUIAR	
DIRECTOR:		PLANTA DIMENSIONADA	
DISEÑO ARQUITECTONICO:			
ARQ. Aidolino Rivera		CODIA: 38610	
REVISADO Y APROBADO:			
Ing. Miguel Sosa			
Ing. Francis Jiménez			
FECHA:	DIBUJO:	HOJA:	
22/05/2023	Aidolino Rivera José E. Rodríguez	5/12	

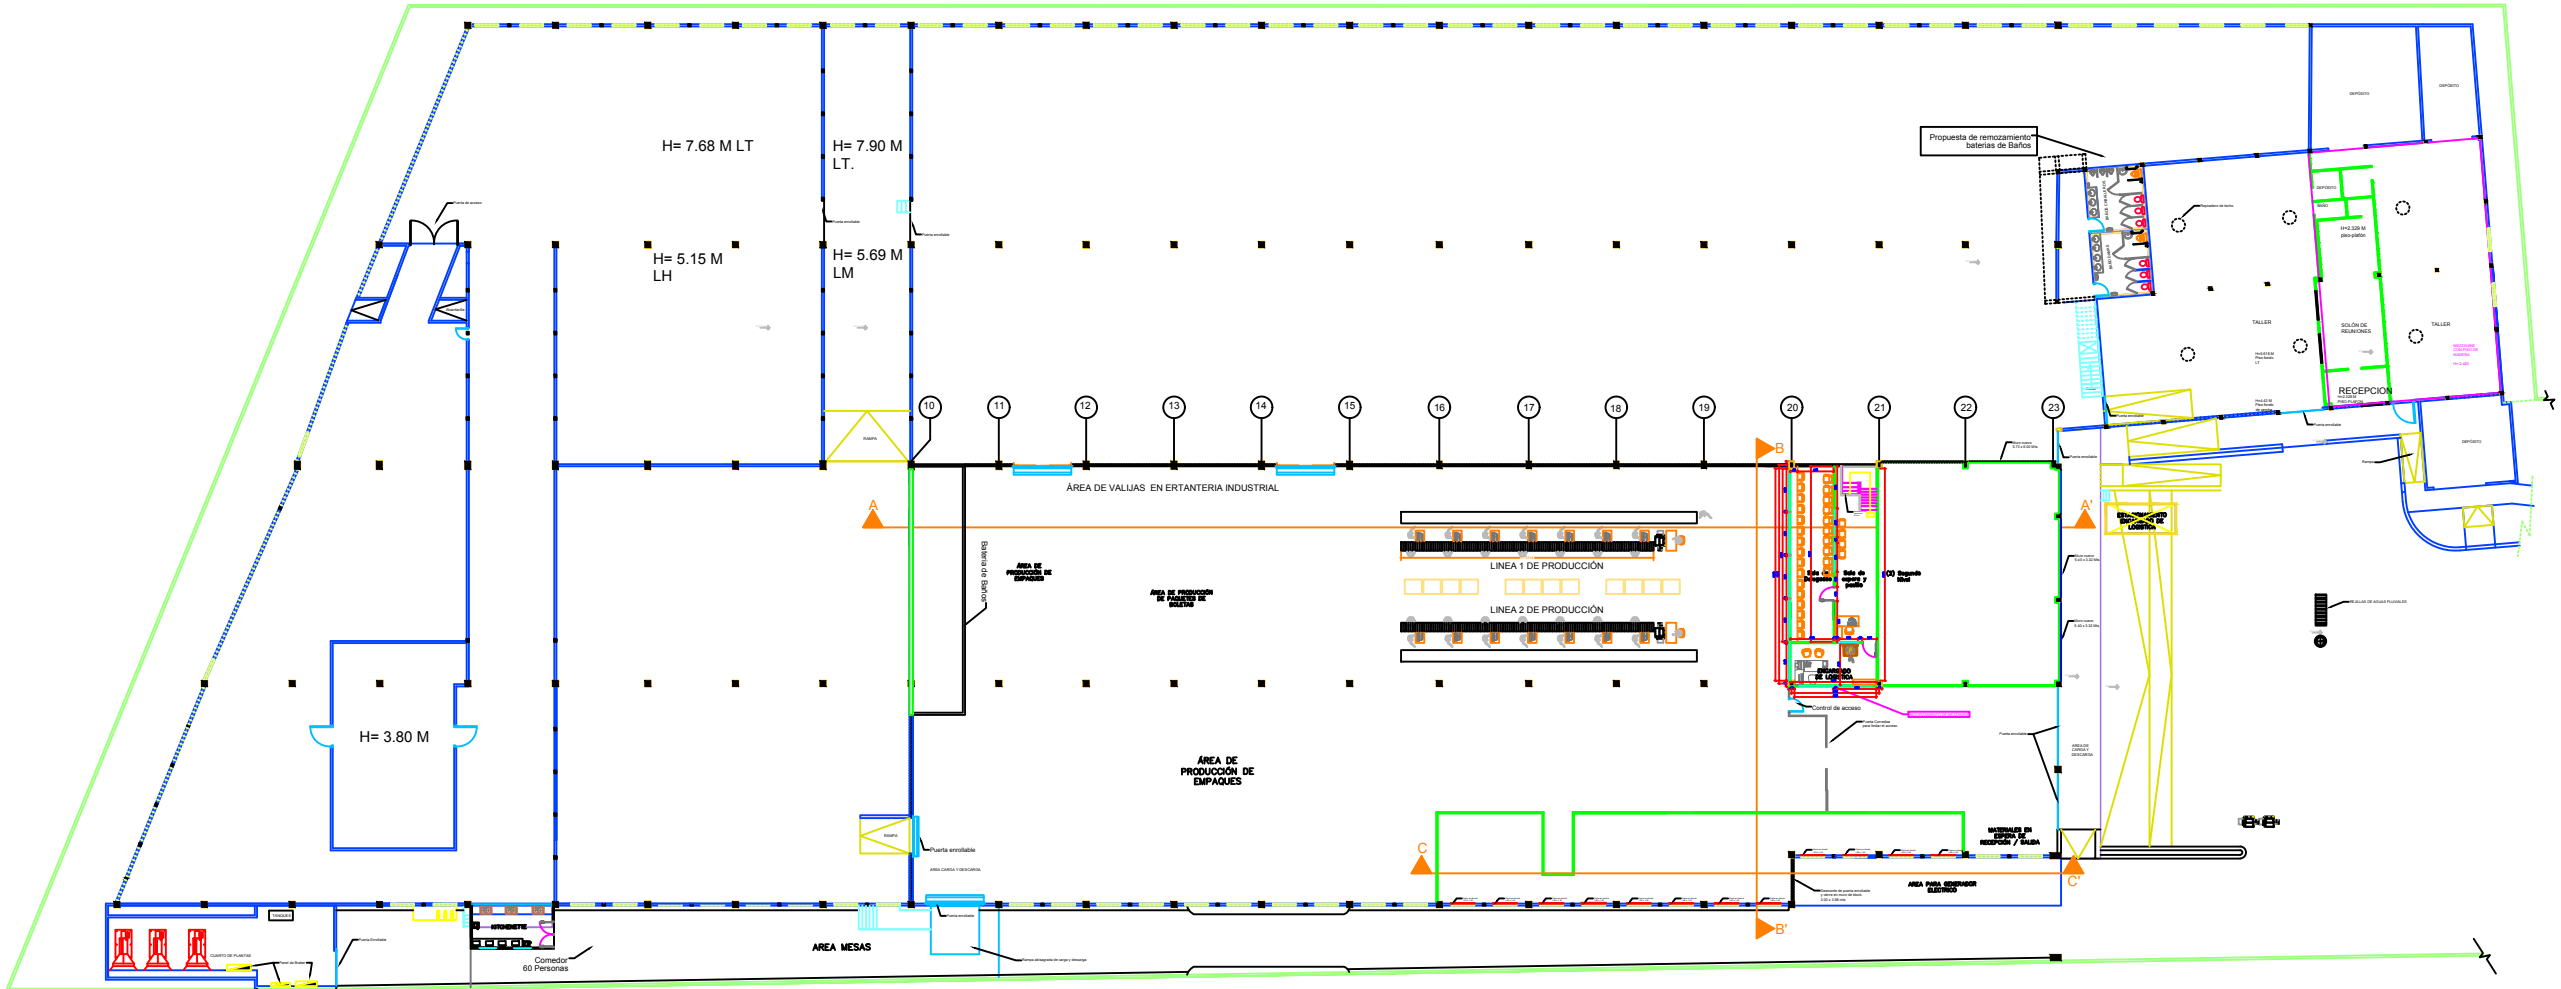


PLANTA ARQUITECTÓNICA
SEGUNDO NIVEL


2,428.21 Mts 2 vs 1,840 mts2 Jhonson

LEYENDA	
	Nuevos Muros de Sheetrock
	Demolición de Muro
	Muros Existentes
	Nuevos Muros de Durock

 Junta Central Electoral Garantía de Identidad y Democracia	DIRECCION DE INFRAESTRUCTURA FISICA Proyecto: EDIFICIO KENNEDY		
	PLANTA ARQUITECTÓNICA		
	SEGUNDO NIVEL		
	FECHA: 22/05/2023	DIBUJO: Aldolino Rivera José E. Rodríguez	HOJA: 6/12
DIRECTOR: ING. RAMON ANT. MUESES			
DISEÑO ARQUITECTONICO: ARQ. Aldolino Rivera CODIA: 38610			
REVISADO Y APROBADO: Ing. Miguel Sosa Ing. Francis Jiménez			

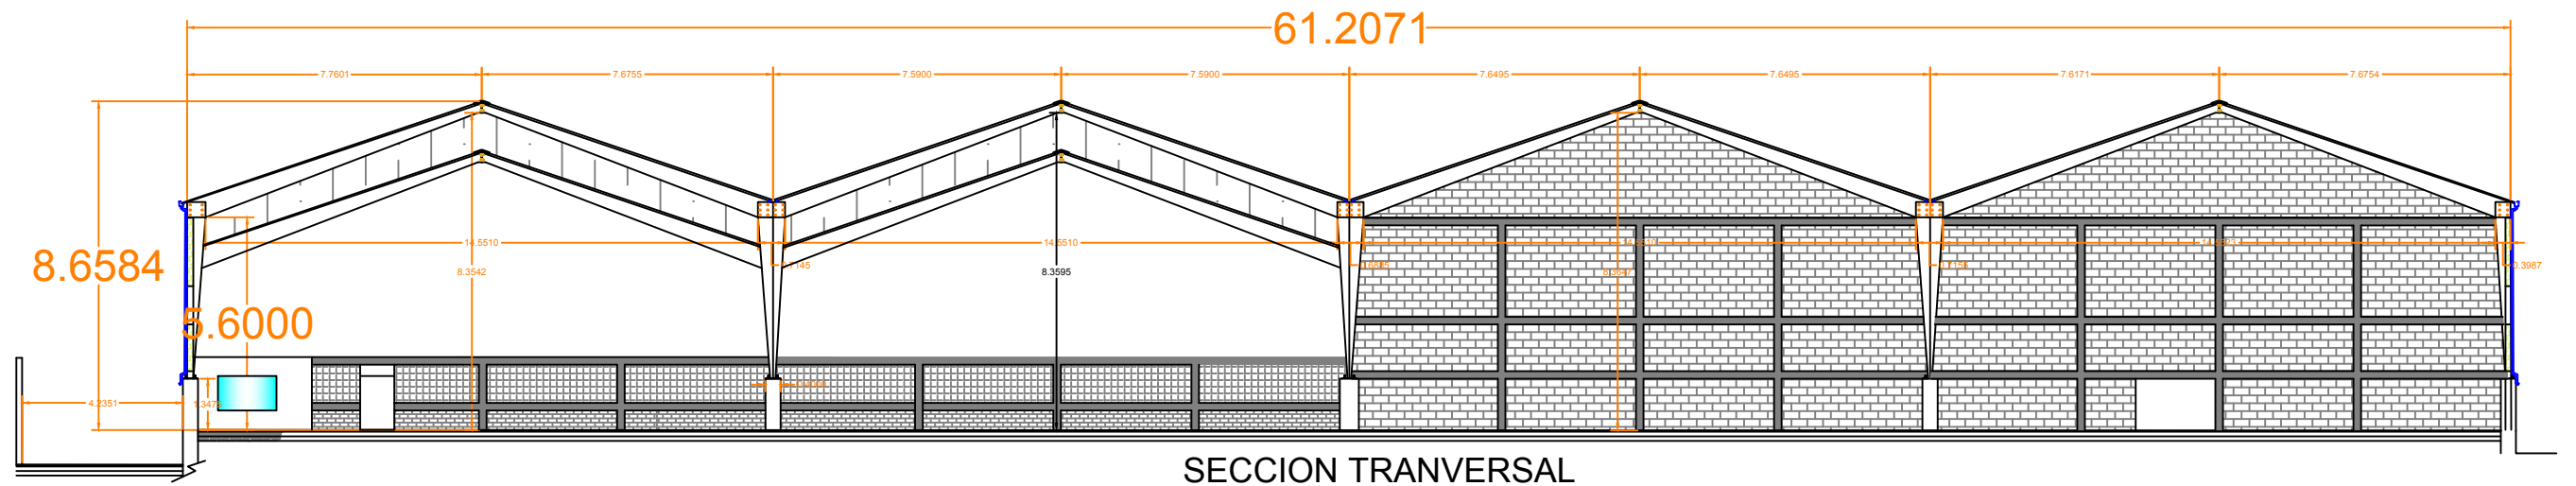


SECCION TRANVERSAL

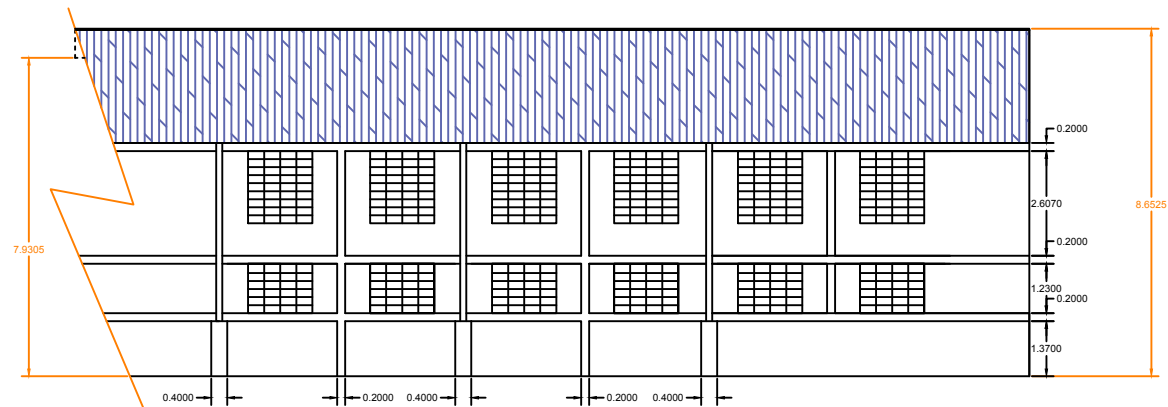


ELEVACION LATERAL IZQUIERDA


 Junta Central Electoral Garantía de Identidad y Democracia		DIRECCION DE INFRAESTRUCTURA FISICA Proyecto: ISABEL AGUIAR	
DIRECTOR: ING. RAMON ANT. MUESES		SECCIÓN Y ELEVACIÓN	
DISEÑO ARQUITECTONICO: ARQ. Aidolino Rivera CODIA: 38610		PRIMER NIVEL	
REVISADO Y APROBADO: Ing. Miguel Sosa Ing. Francis Jiménez		FECHA: 22/05/2023	HOJA: 7/12

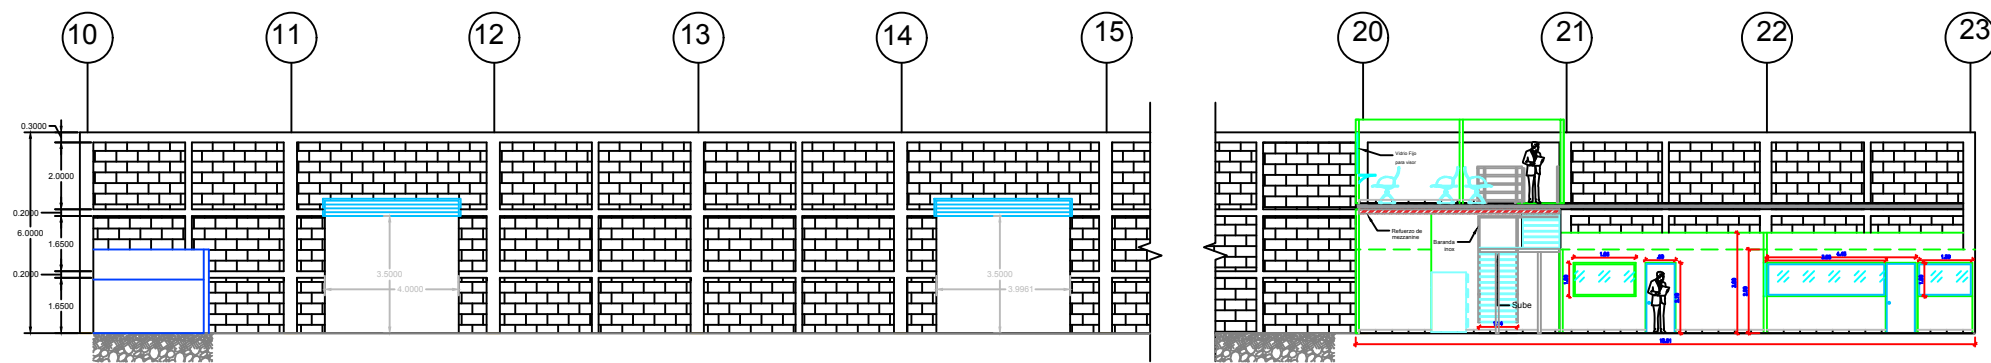

Corte A-A'

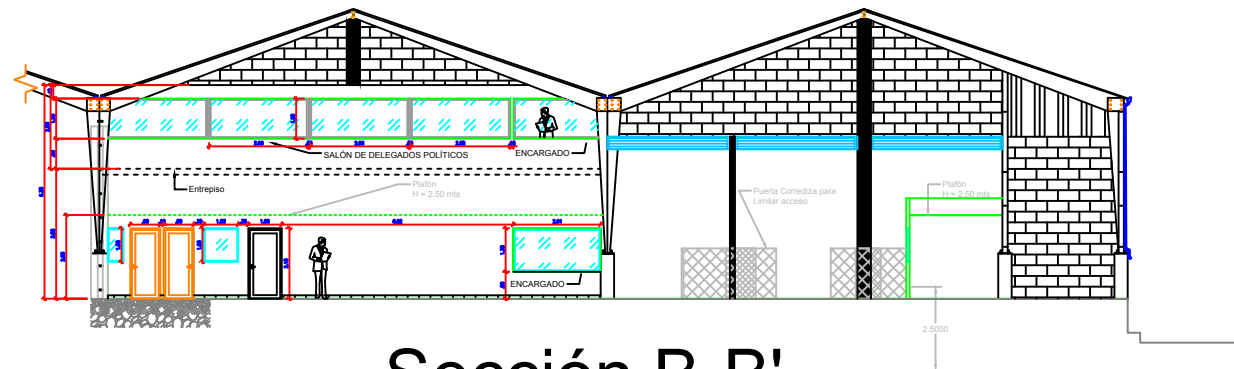


Sección B-B'

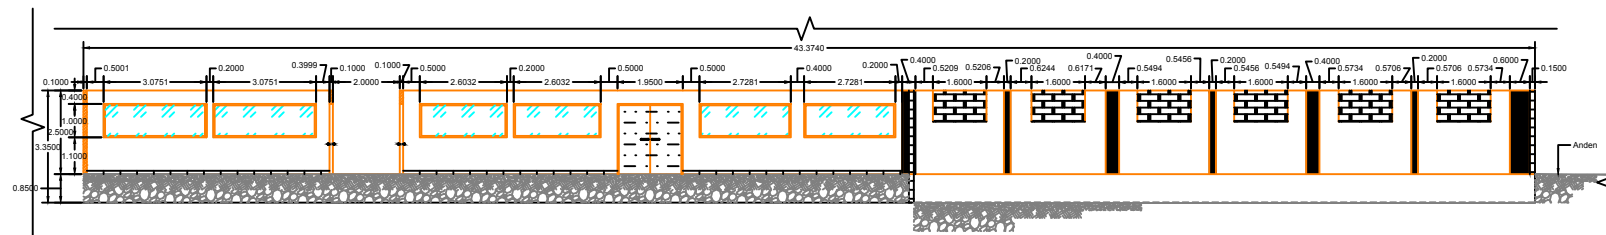


Corte C-C'

 Junta Central Electoral Garantía de Identidad y Democracia		DIRECCION DE INFRAESTRUCTURA FISICA Proyecto: EDIFICIO KENNEDY	
DIRECTOR: ING. RAMON ANT. MUESES		SECCIONES	
DISEÑO ARQUITECTONICO: ARQ. Aidolino Rivera CODIA: 38610		PRIMER NIVEL	
REVISADO Y APROBADO: Ing. Miguel Sosa Ing. Francis Jiménez		FECHA: 22/05/2023	HOJA: 8/12

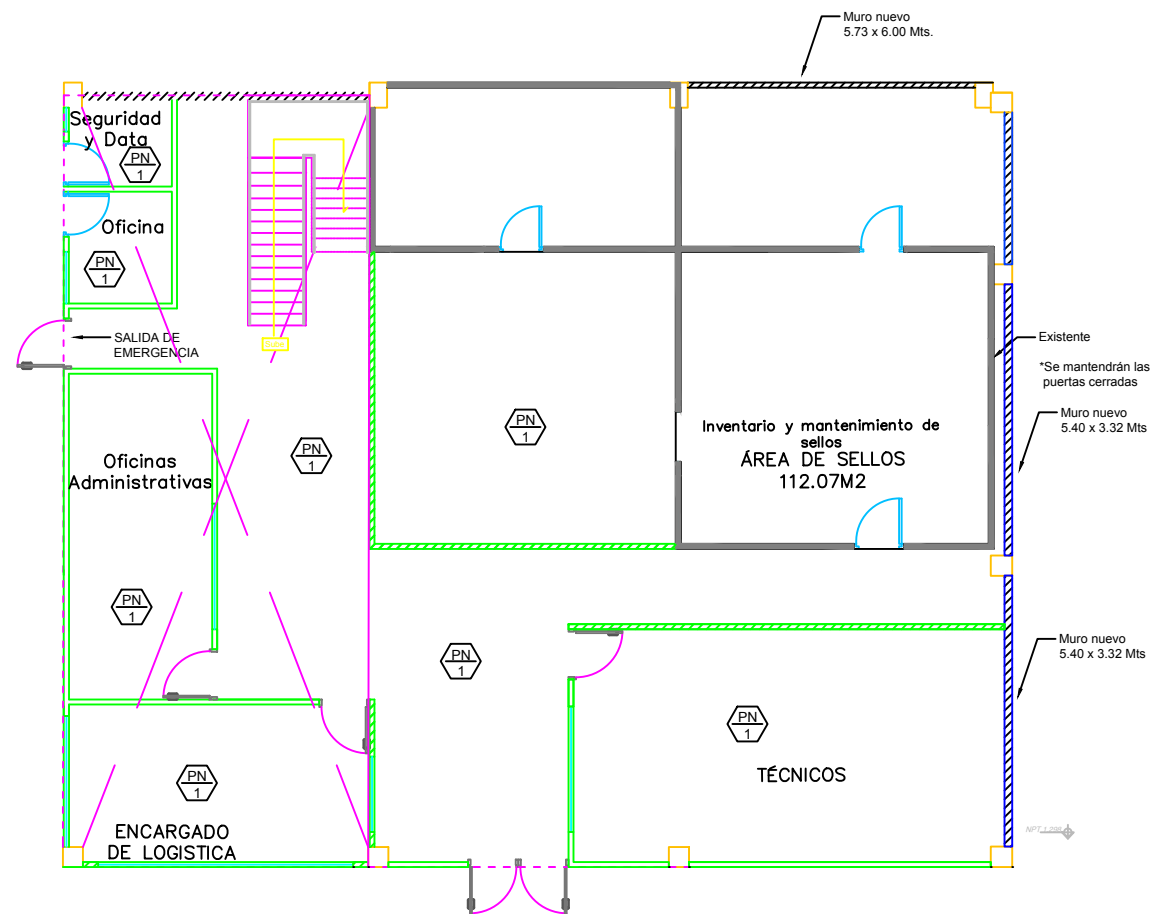


Planta Arquitectónica

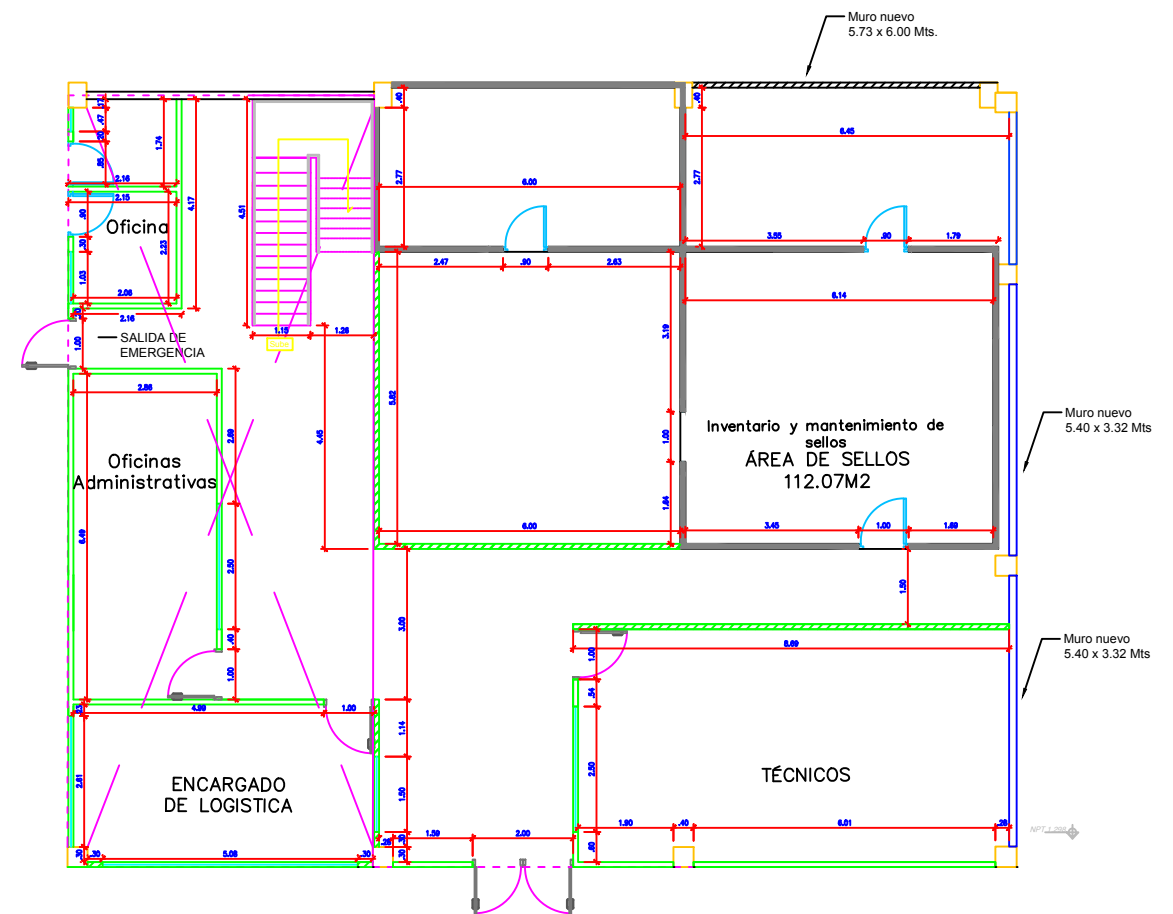


Planta Dimensionada

LEYENDA	
	Nuevos Muros de Sheetrock
	Demolición de Muro
	Muros Existentes

 Junta Central Electoral Garantía de Identidad y Democracia	DIRECCION DE INFRAESTRUCTURA FISICA Proyecto: ISABEL AGUIAR		
	PLANOS OFICIAN PRINCIPAL		
	PRIMER NIVEL		
	FECHA: 22/05/2023	DIBUJO: Aldolino Rivera José E. Rodríguez	HOJA: 9/12
DIRECTOR: ING. RAMON ANT. MUESES			
DISEÑO ARQUITECTONICO: ARQ. Aldolino Rivera CODIA: 38610			
REVISADO Y APROBADO: Ing. Miguel Sosa Ing. Francis Jiménez			

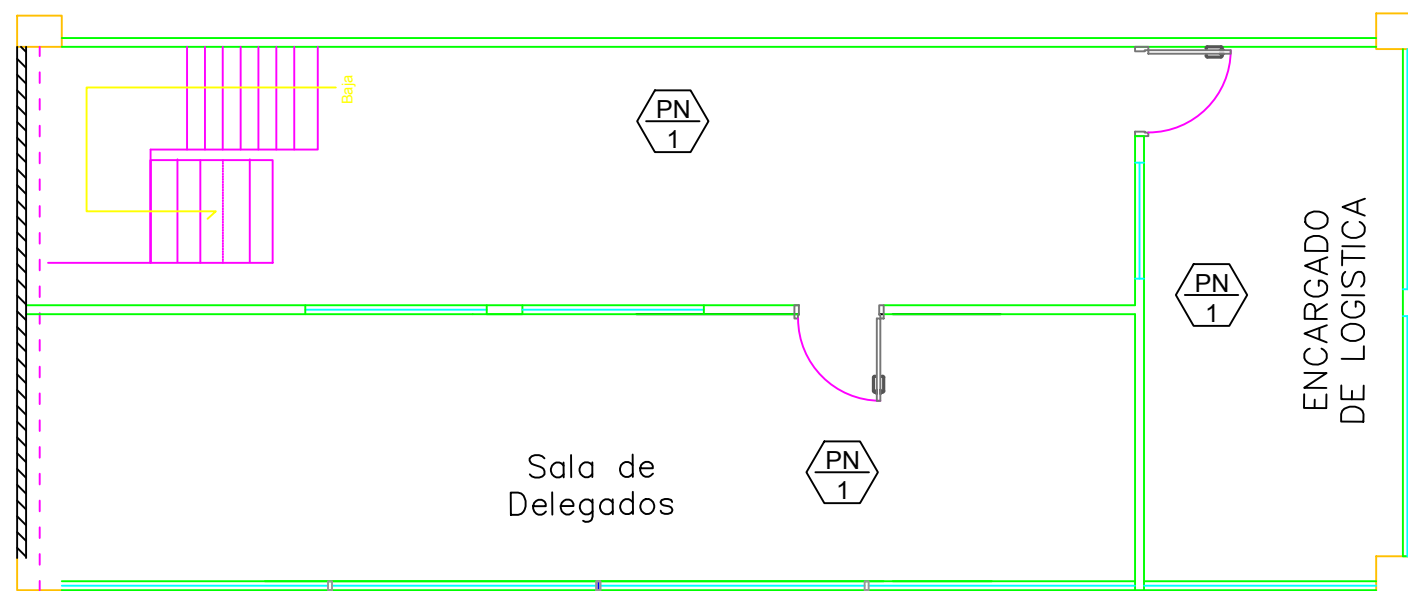


Planta Arquitectónica

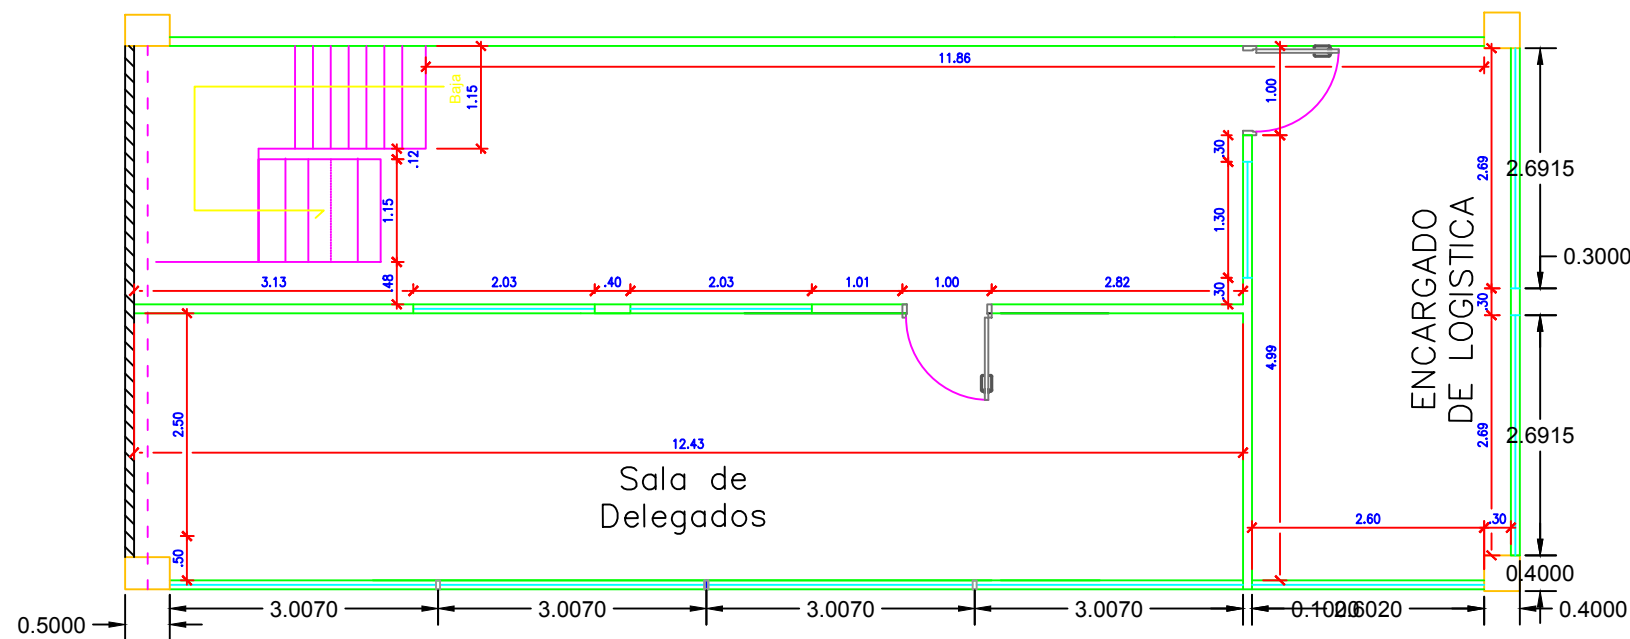


Planta Dimensionada

 Junta Central Electoral Garantía de Identidad y Democracia		DIRECCION DE INFRAESTRUCTURA FISICA Proyecto: ISABEL AGUIAR	
DIRECTOR: ING. RAMON ANT. MUESES		PLANOS DEL MEZANINE	
DISEÑO ARQUITECTONICO: ARQ. Aldolino Rivera CODIA: 38610		PRIMER NIVEL	
REVISADO Y APROBADO: Ing. Miguel Sosa Ing. Francis Jiménez		FECHA: 22/05/2023	HOJA: 10/12

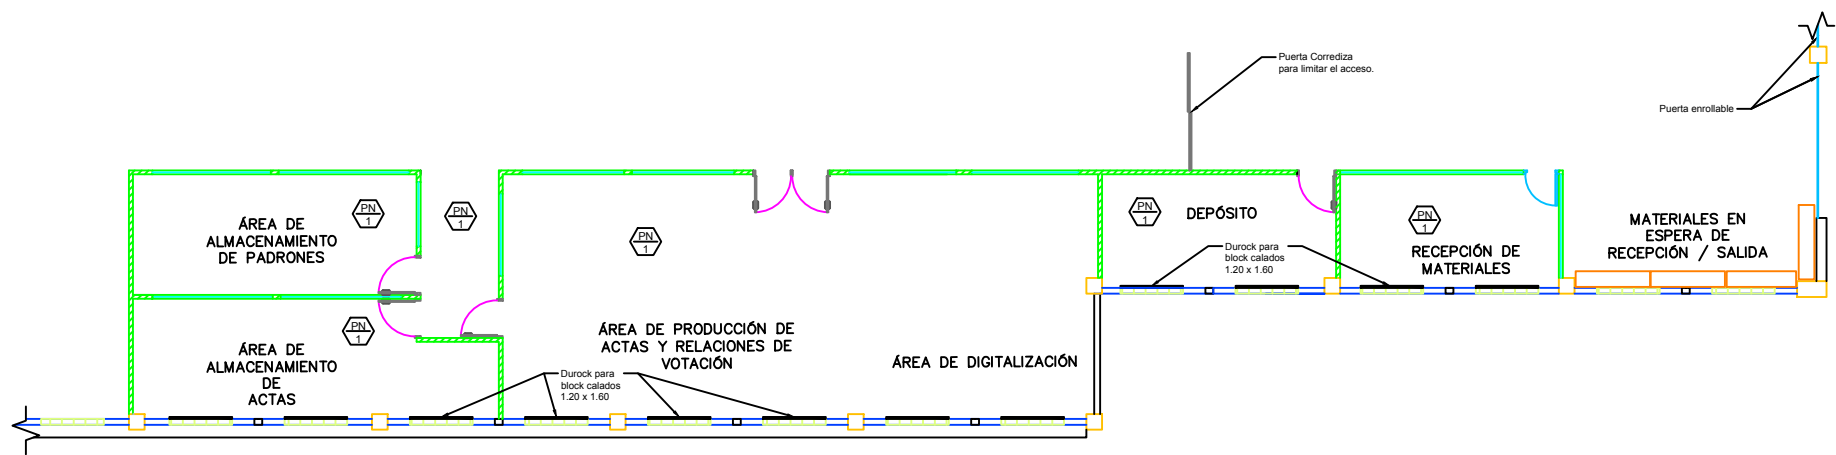


Planta Arquitectónica

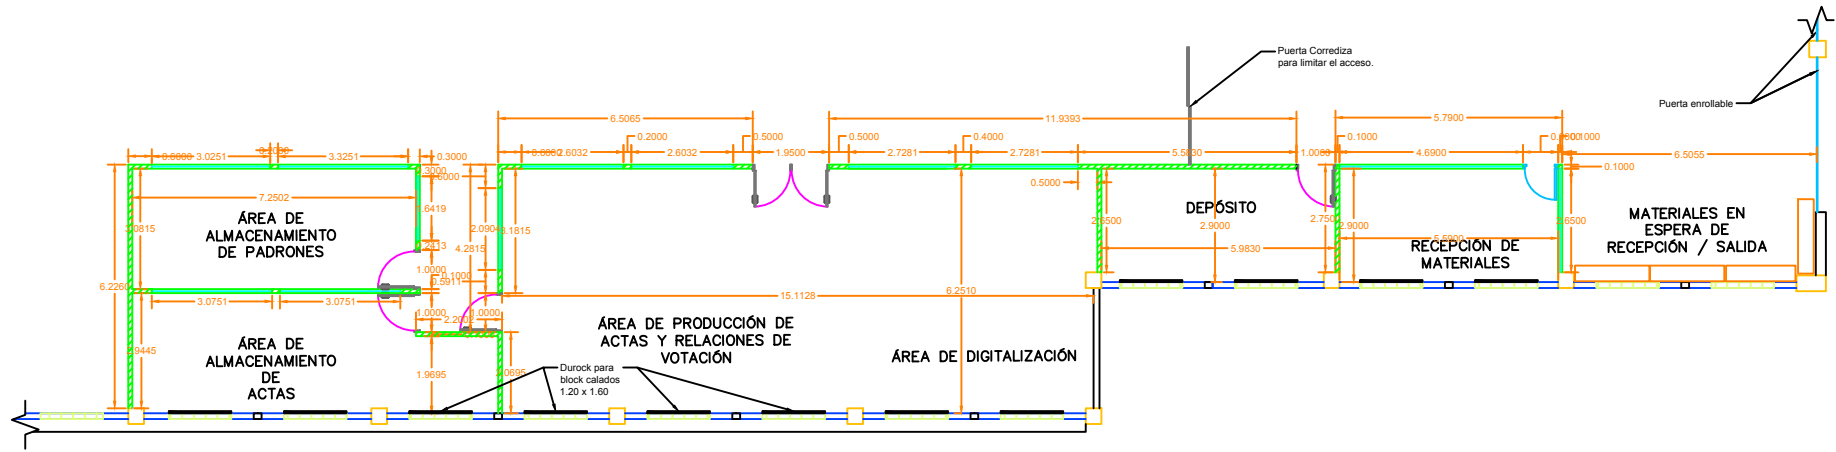


Planta Dimensionada

LEYENDA	
	Nuevos Muros de Sheetrock

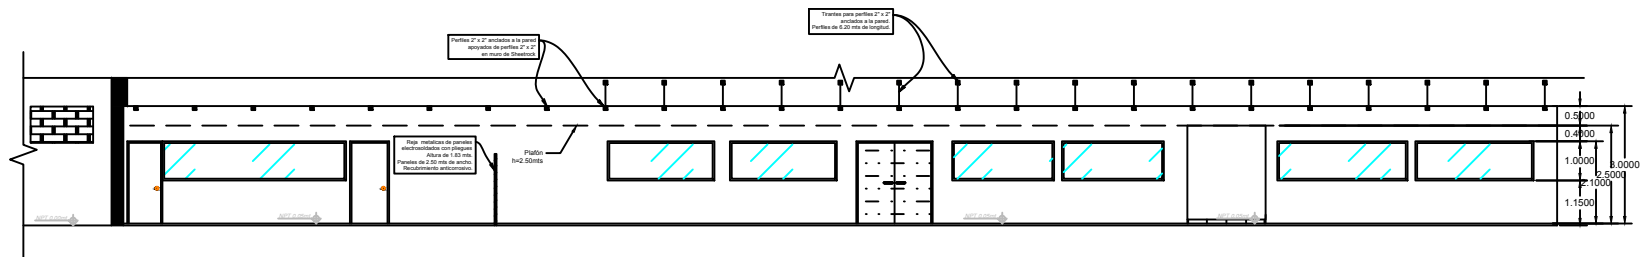


Elevación Frontal


 Junta Central Electoral Garantía de Identidad y Democracia		DIRECCION DE INFRAESTRUCTURA FISICA Proyecto: ISABEL AGUIAR		
DIRECTOR: ING. RAMON ANT. MUESES		PLANOS OFICINA SECUNDARIA		
DISEÑO ARQUITECTONICO: ARQ. Aidolino Rivera CODIA: 38610				
REVISADO Y APROBADO: Ing. Miguel Sosa Ing. Francis Jiménez		PRIMER NIVEL		
		FECHA: 22/05/2023	DIBUJO: Aidolino Rivera José E. Rodríguez	HOJA: 11/12

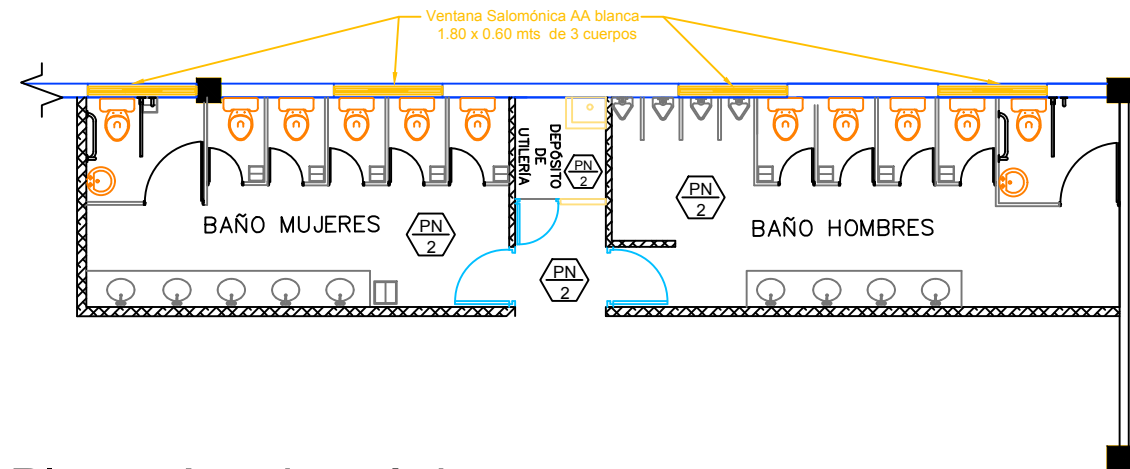

Planta Arquitectónica

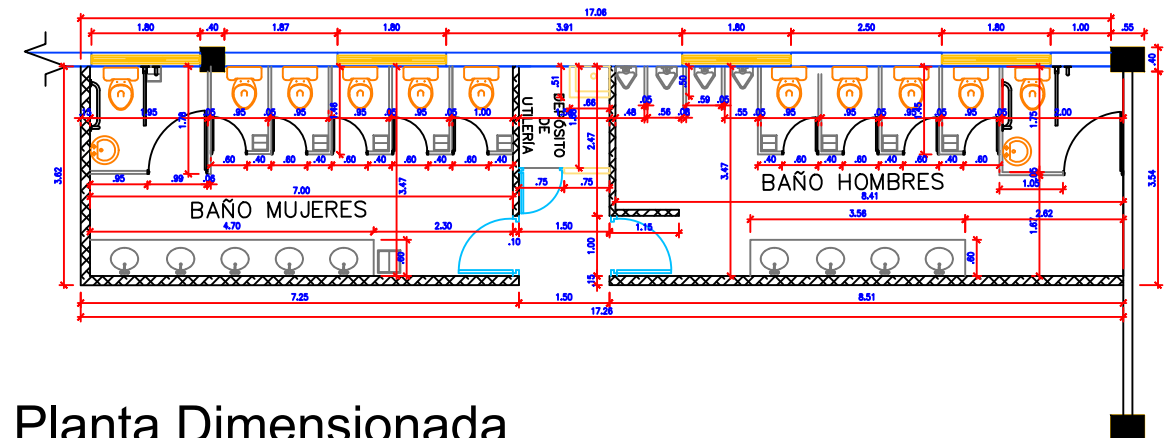

Planta Dimensionada

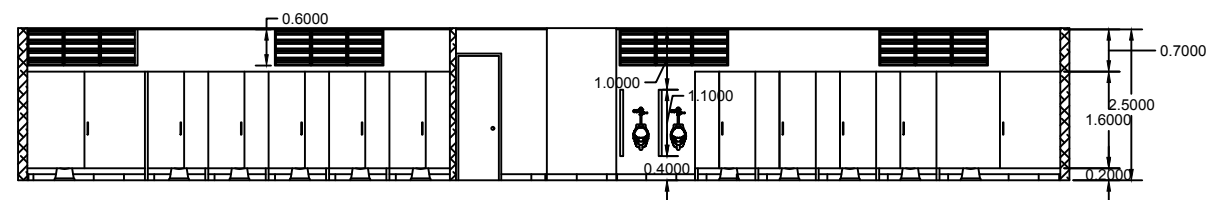

Elevación Interna

 Junta Central Electoral Garantía de Identidad y Democracia		DIRECCION DE INFRAESTRUCTURA FISICA Proyecto: ISABEL AGUIAR	
DIRECTOR: ING. RAMON ANT. MUESES			
DISEÑO ARQUITECTONICO: ARQ. Aidolino Rivera CODIA: 38610			
REVISADO Y APROBADO: Ing. Miguel Sosa Ing. Francis Jiménez		PRIMER NIVEL	
		FECHA: 22/05/2023	DIBUJO: Aidolino Rivera José E. Rodríguez
			HOJA: 12/12