





*Subdirección de Obras de la Dirección de Infraestructura Física*

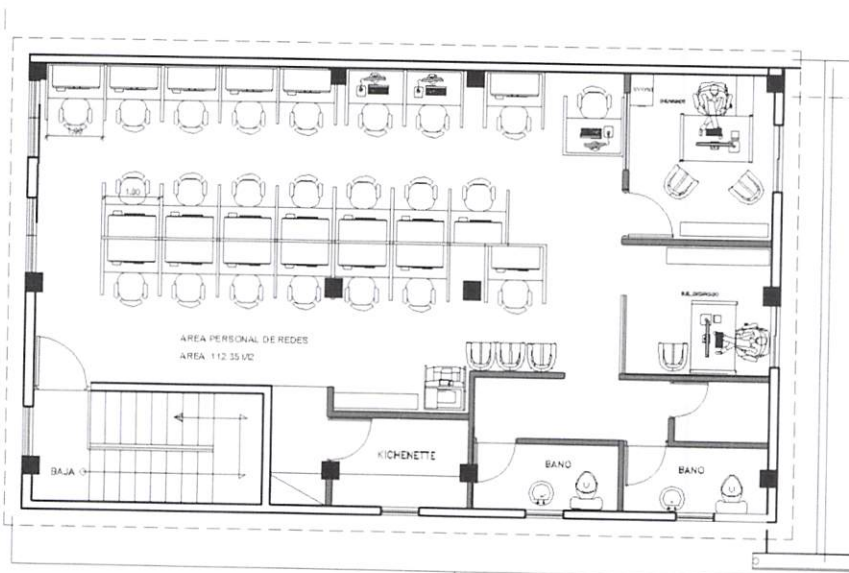

**PLANTA ARQUITECTONICA AREA DE REDES SEGUNDO NIVEL**  
Esc.: 1:50      AREA: 112,35M2

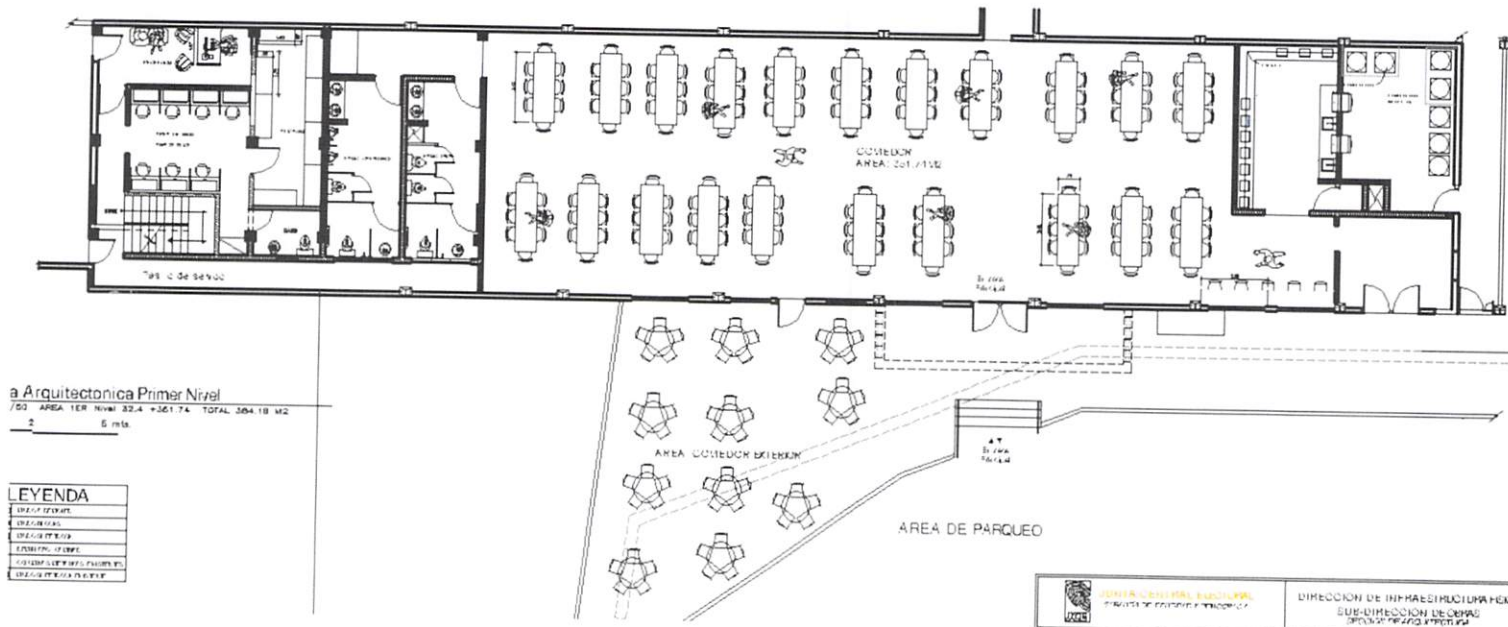

Av. Gregorio Luperón esq. Av. 27 de Febrero,  
Plaza de la Bandera, Santo Domingo, D. N.  
Tel.: 809-539-5419  
FO05 (PRO-SGI-001)06