




EDIFICIO KENNEDY
SÓTANO

LEYENDA SEÑALETICA			
SIMBOLO	DESCRIPCION	INSTALACIÓN	CANTIDAD
	DETECTOR DE HUMO	EN TECHO	0
	DETECTOR DE TEMPERATURA	EN TECHO	09
	LUCES DE EMERGENCIA	2.40	04
	EN CASO DE INCENDIO PRESIONE ALARMA	1.20	01
	ALARMA SONORA ESTROBOSCOPICA	2.40	02

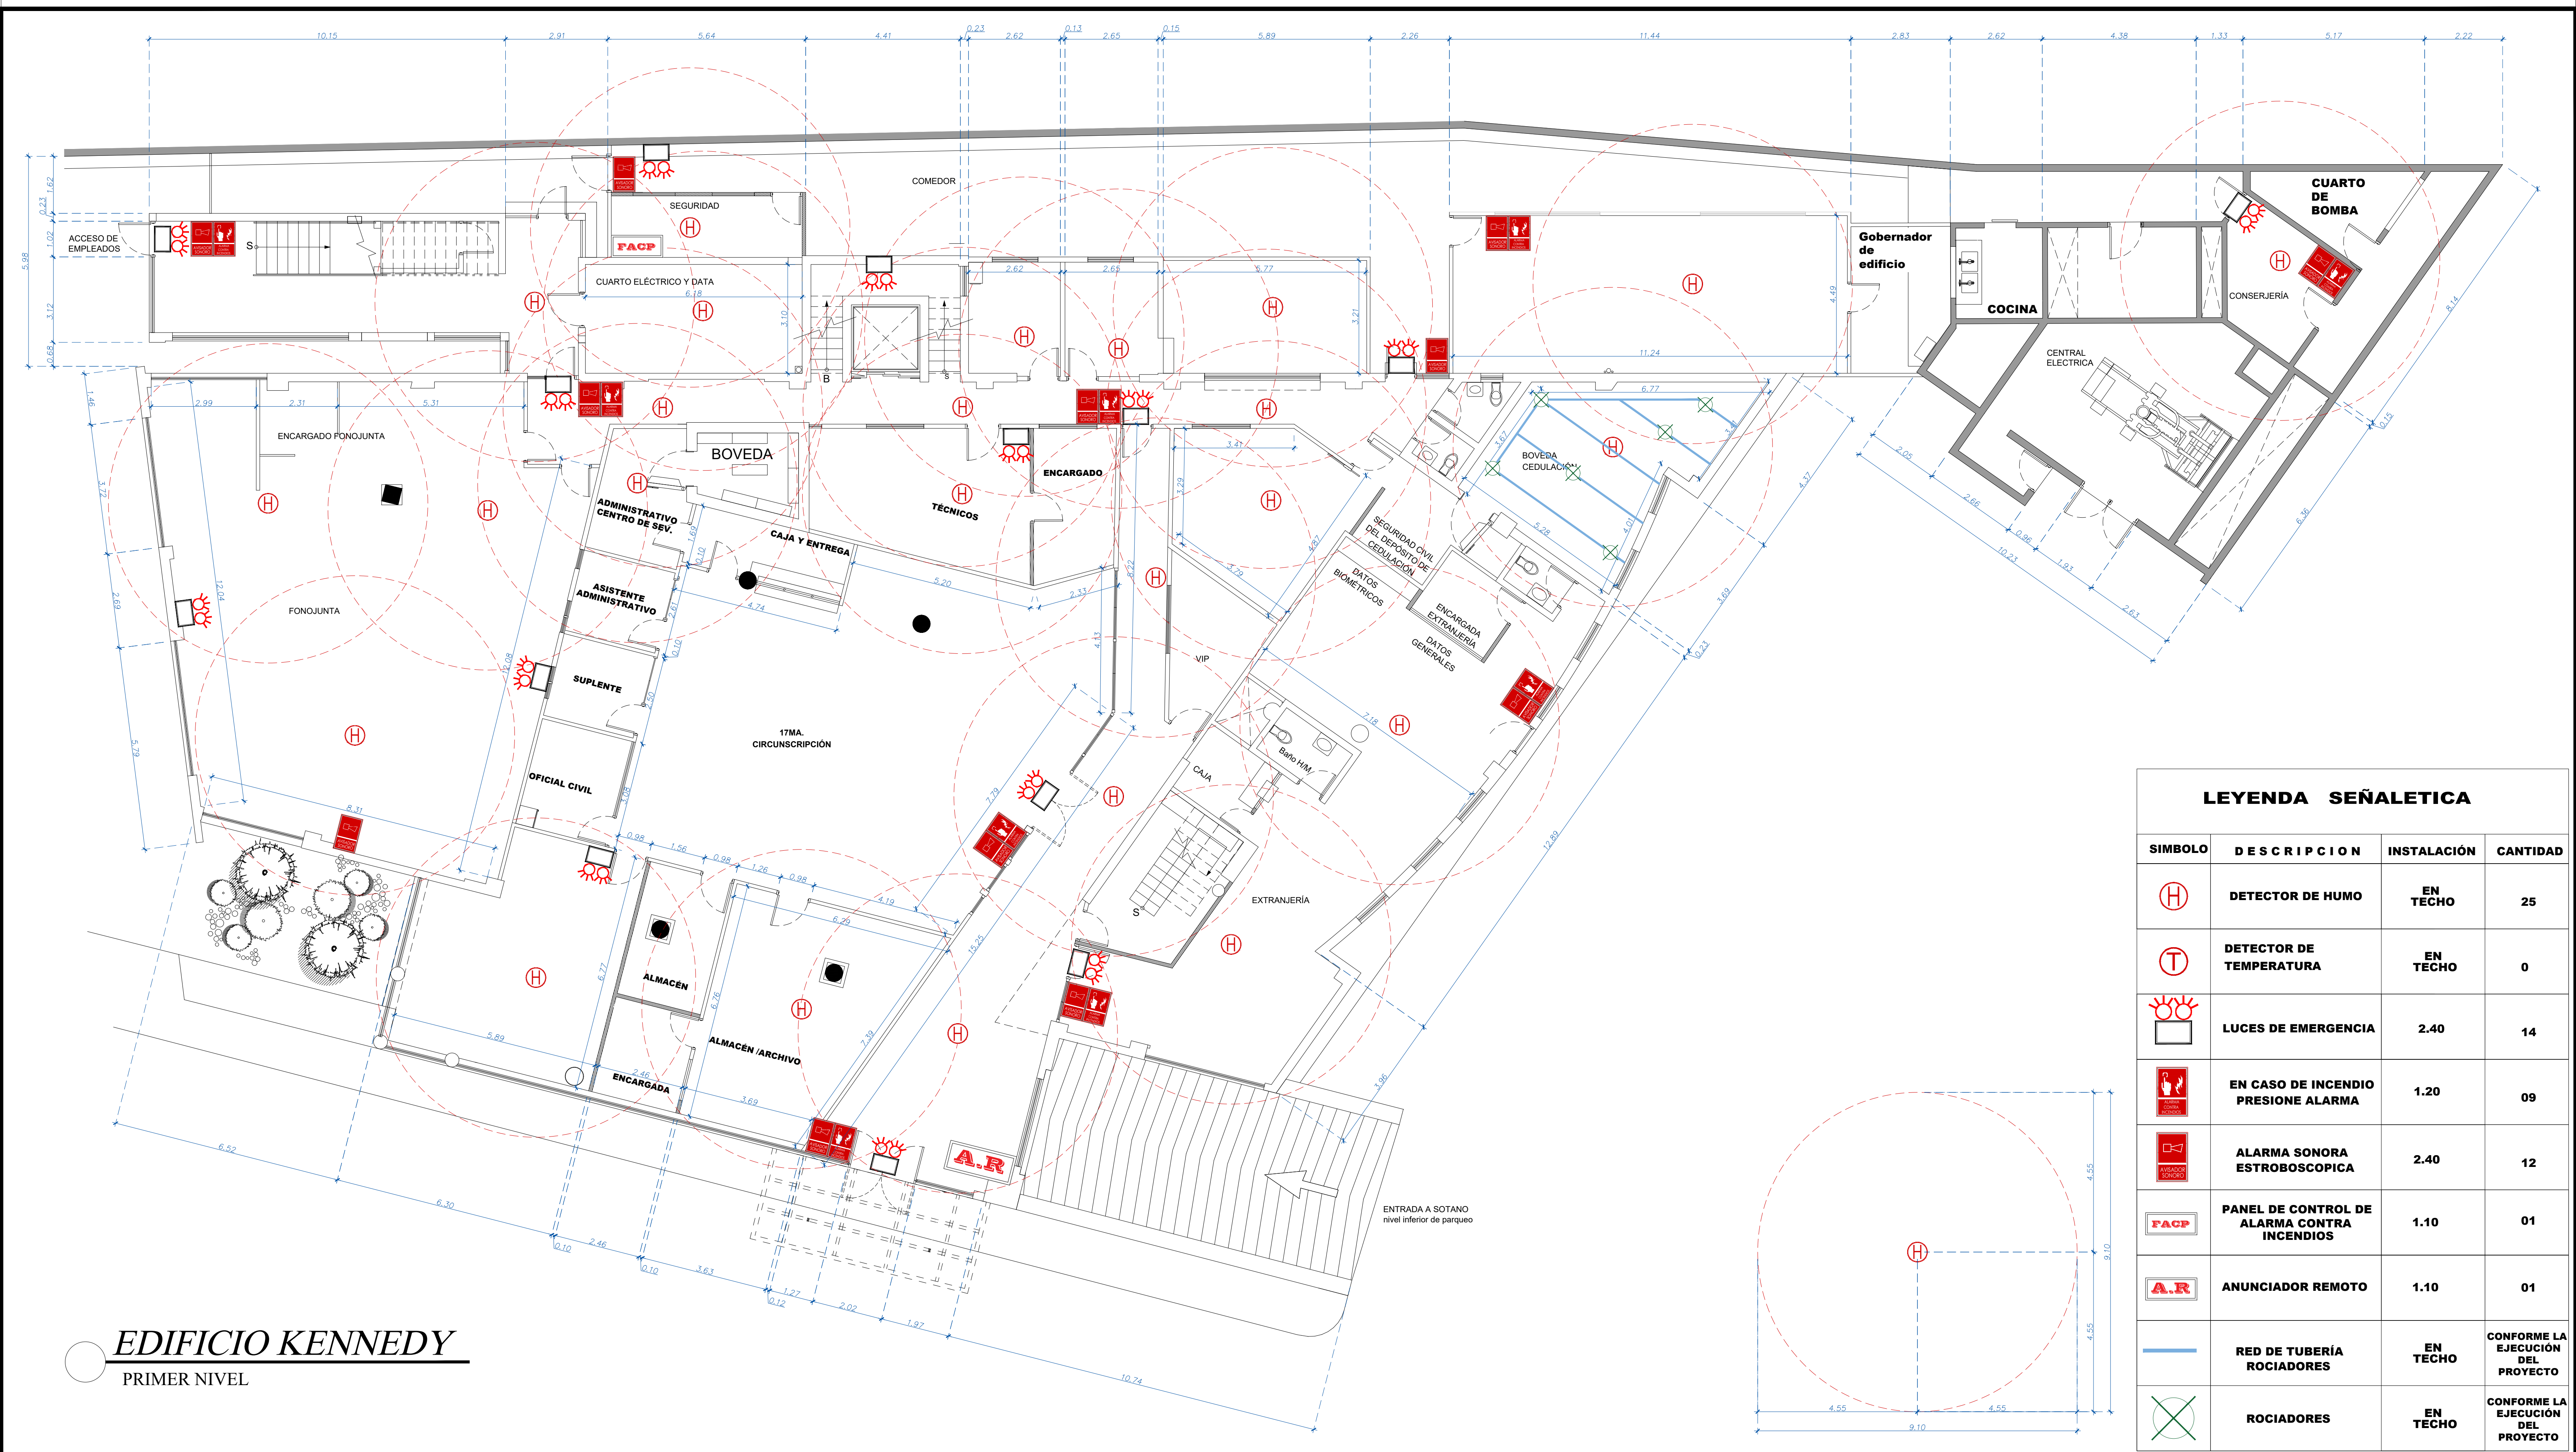


LEYENDA SEÑALETICA			
SÍMBOLO	DESCRIPCION	INSTALACIÓN	CANTIDAD
	DETECTOR DE HUMO	EN TECHO	25
	DETECTOR DE TEMPERATURA	EN TECHO	0
	LUCES DE EMERGENCIA	2.40	14
	EN CASO DE INCENDIO PRESIONE ALARMA	1.20	09
	ALARMA SONORA ESTROBOSCOPICA	2.40	12
	PANEL DE CONTROL DE ALARMA CONTRA INCENDIOS	1.10	01
	ANUNCIADOR REMOTO	1.10	01
	RED DE TUBERÍA ROCIADORES	EN TECHO	CONFORME LA EJECUCIÓN DEL PROYECTO
	ROCIADORES	EN TECHO	CONFORME LA EJECUCIÓN DEL PROYECTO




EDIFICIO KENNEDY
SEGUNDO NIVEL

LEYENDA SEÑALETICA			
SÍMBOLO	DESCRIPCION	INSTALACIÓN	CANTIDAD
	DETECTOR DE HUMO	EN TECHO	13
	DETECTOR DE TEMPERATURA	EN TECHO	02
	LUCES DE EMERGENCIA	2.40	06
	EN CASO DE INCENDIO PRESIONE ALARMA	1.20	02
	ALARMA SONORA ESTROBOSCOPICA	2.40	05

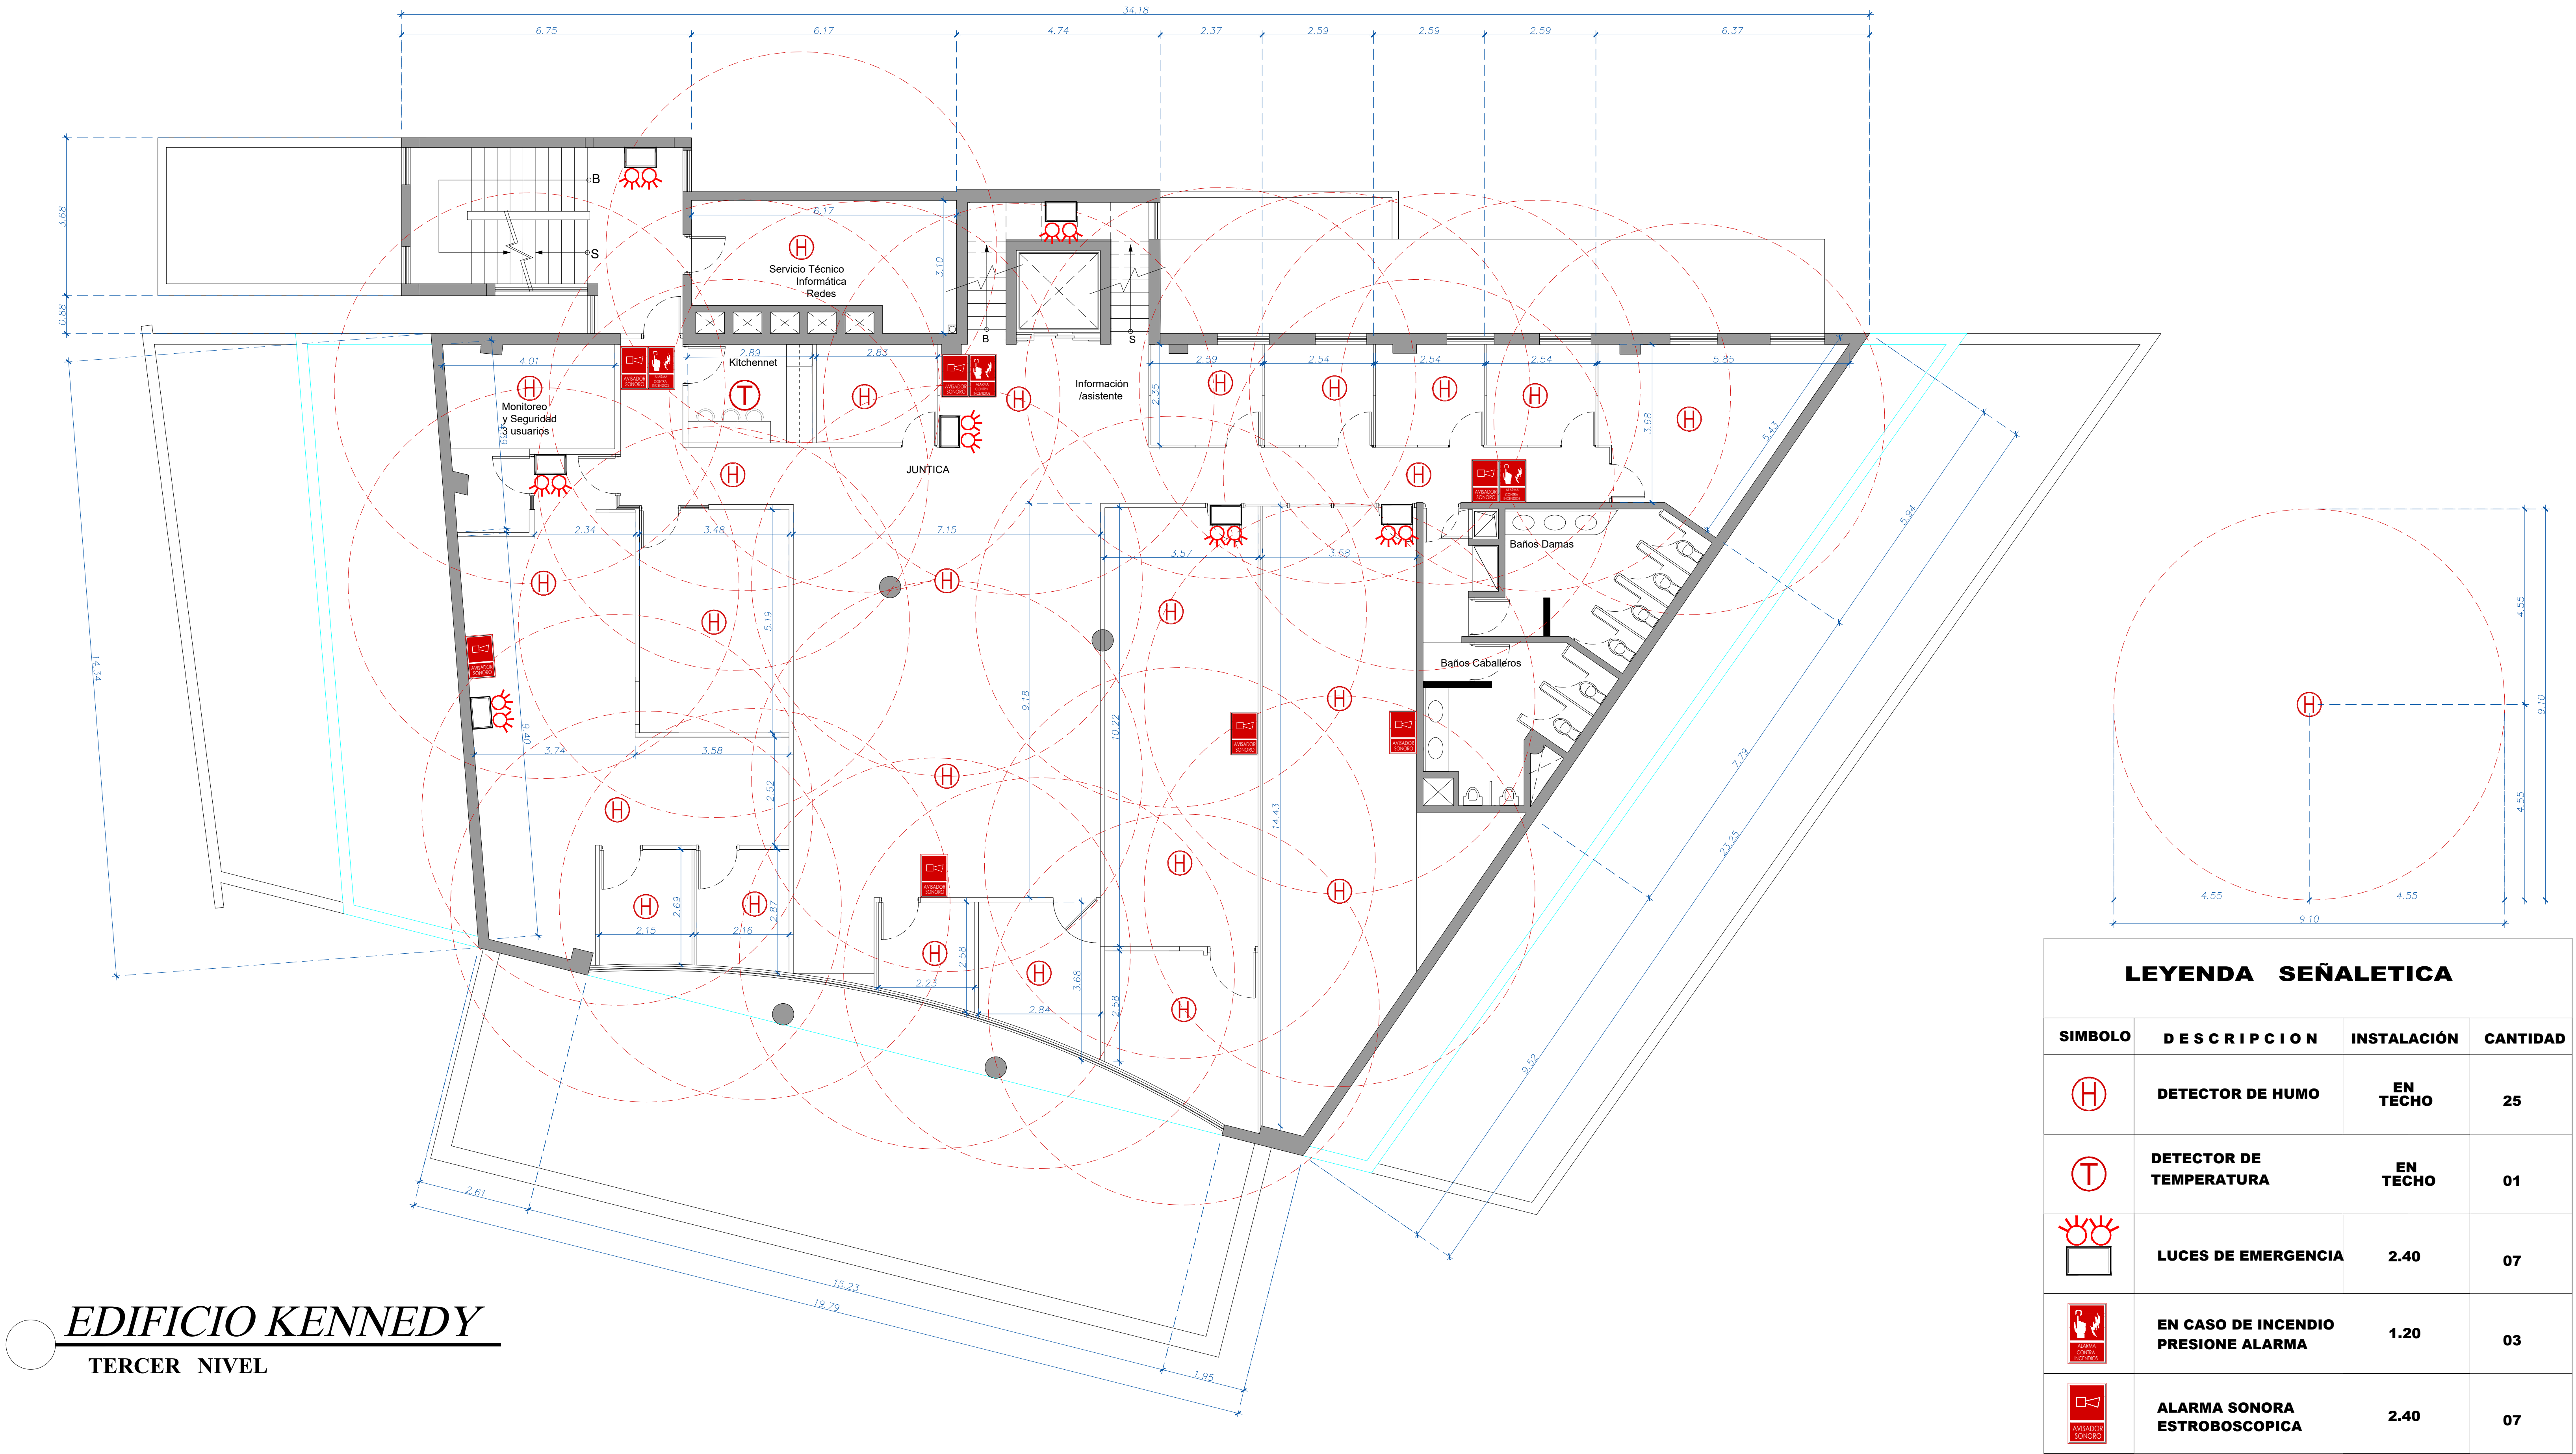


EDIFICIO KENNEDY
TERCER NIVEL

LEYENDA SEÑALETICA			
SIMBOLO	DESCRIPCION	INSTALACIÓN	CANTIDAD
	DETECTOR DE HUMO	EN TECHO	25
	DETECTOR DE TEMPERATURA	EN TECHO	01
	LUCES DE EMERGENCIA	2.40	07
	EN CASO DE INCENDIO PRESIONE ALARMA	1.20	03
	ALARMA SONORA ESTROBOSCOPICA	2.40	07

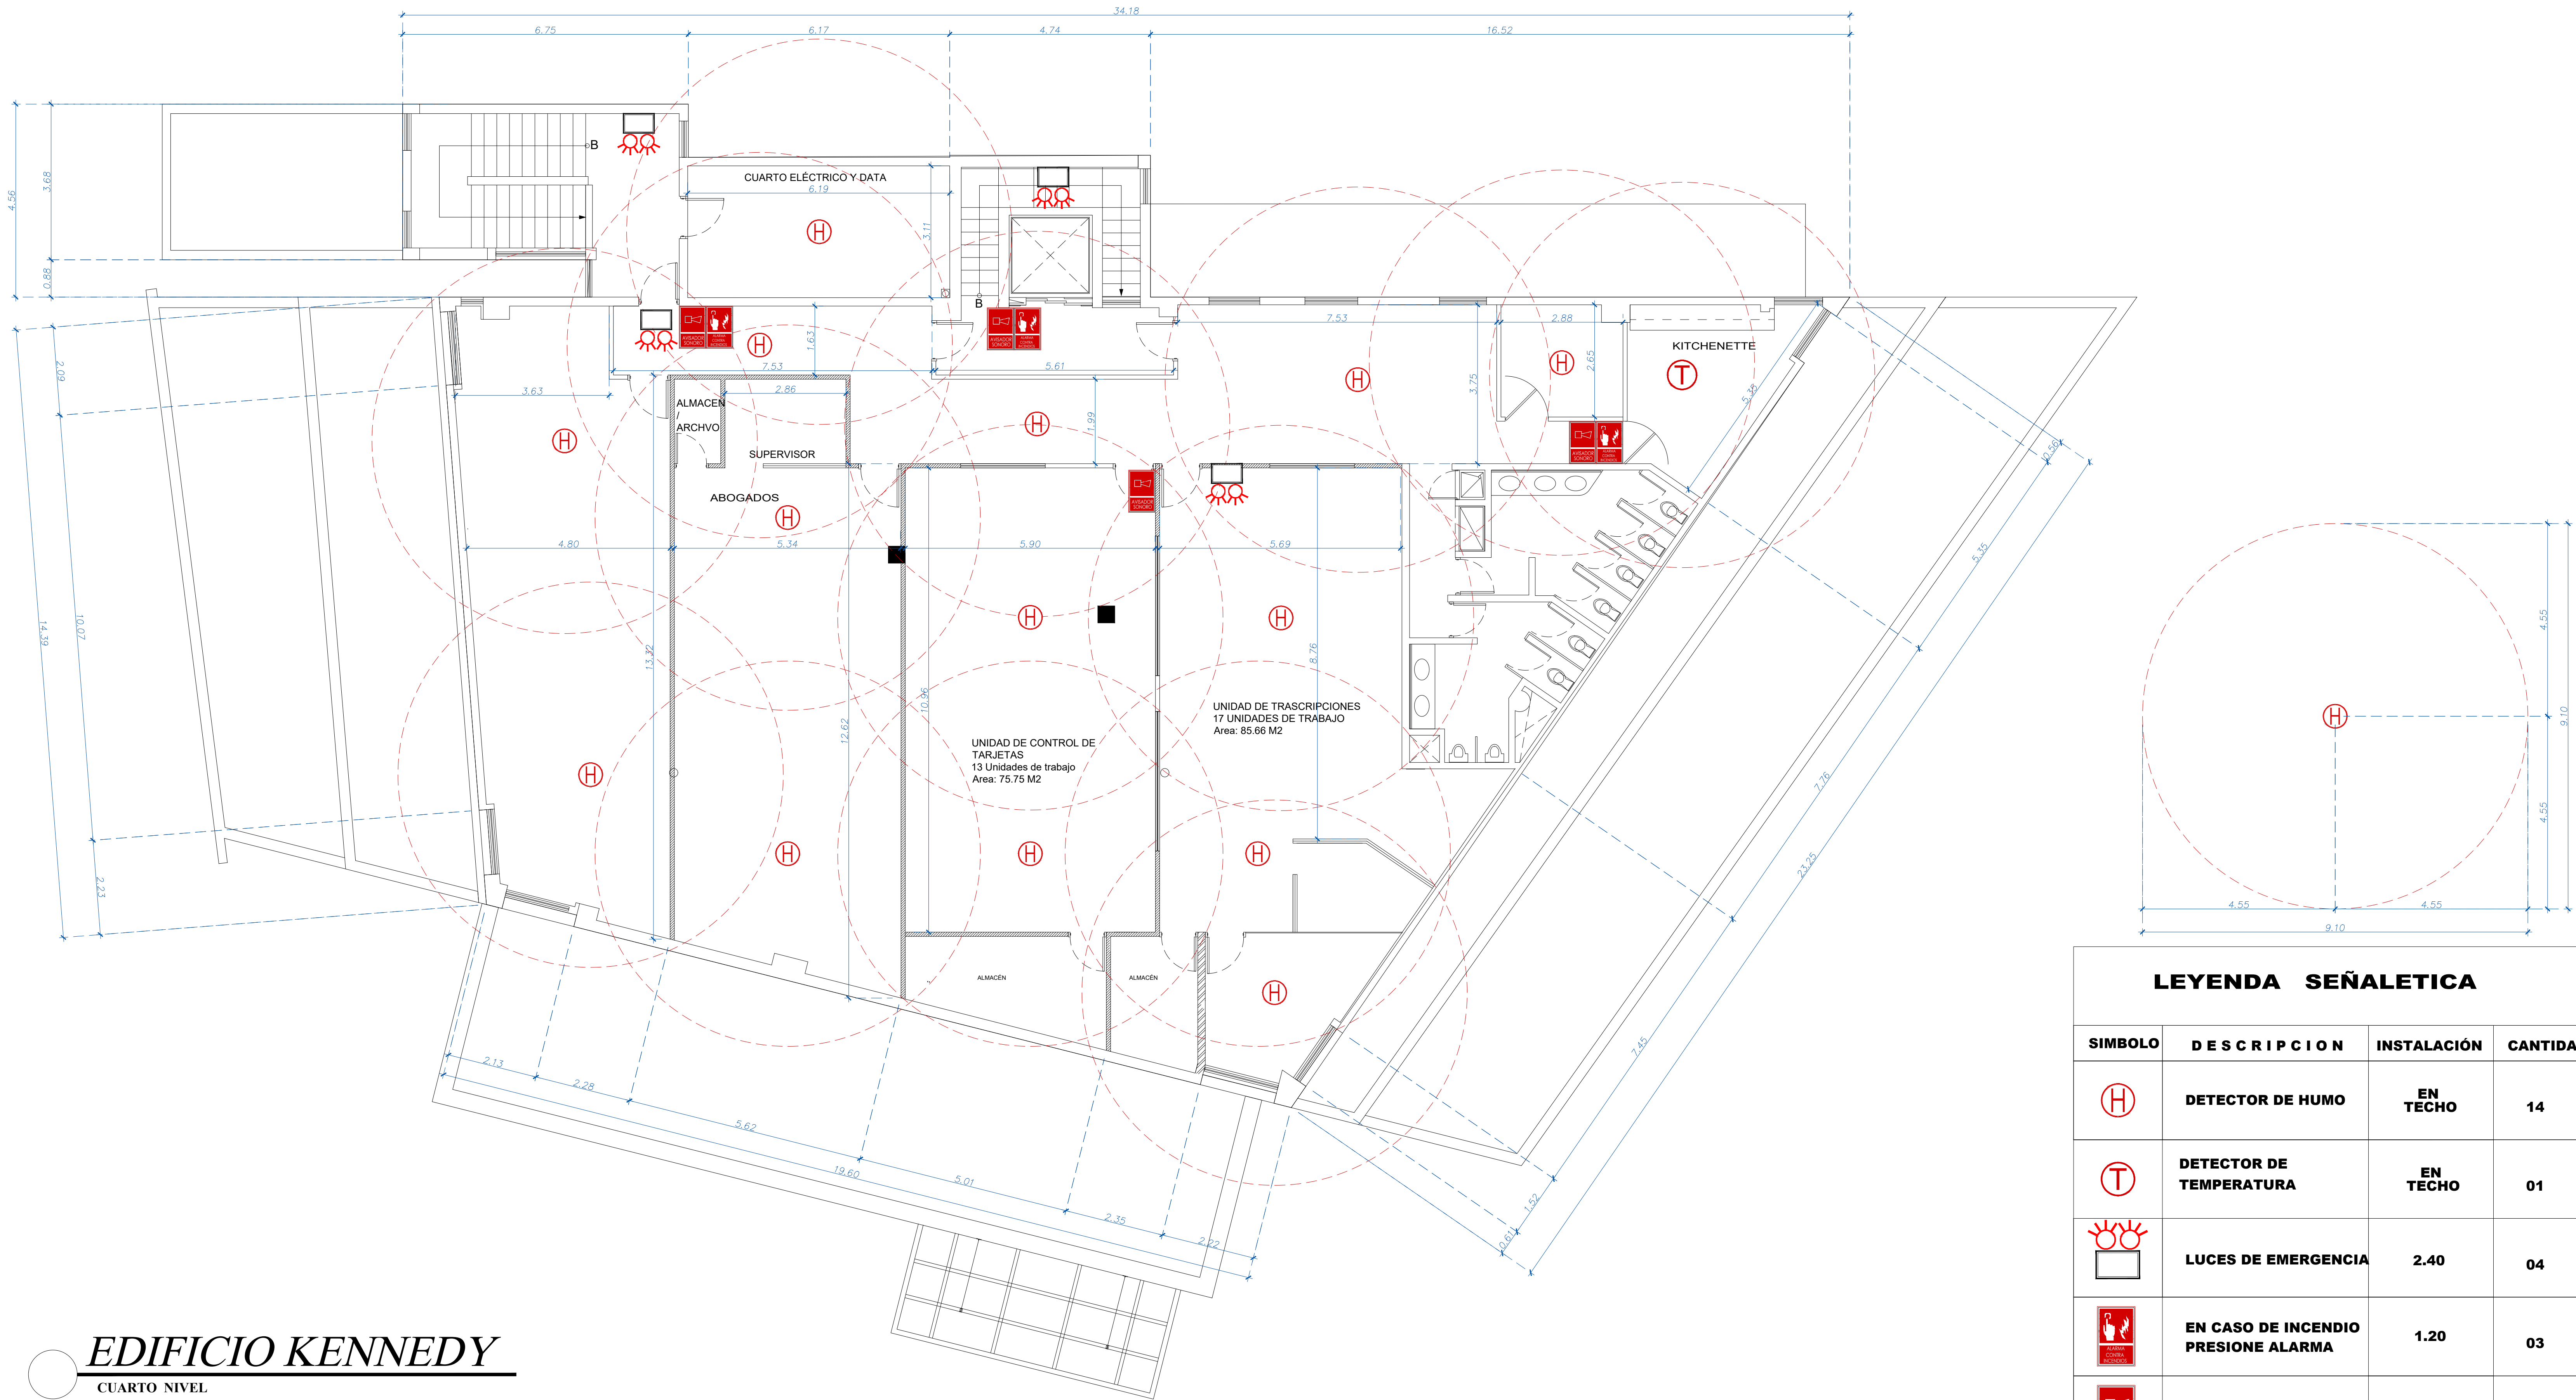

EDIFICIO KENNEDY
CUARTO NIVEL

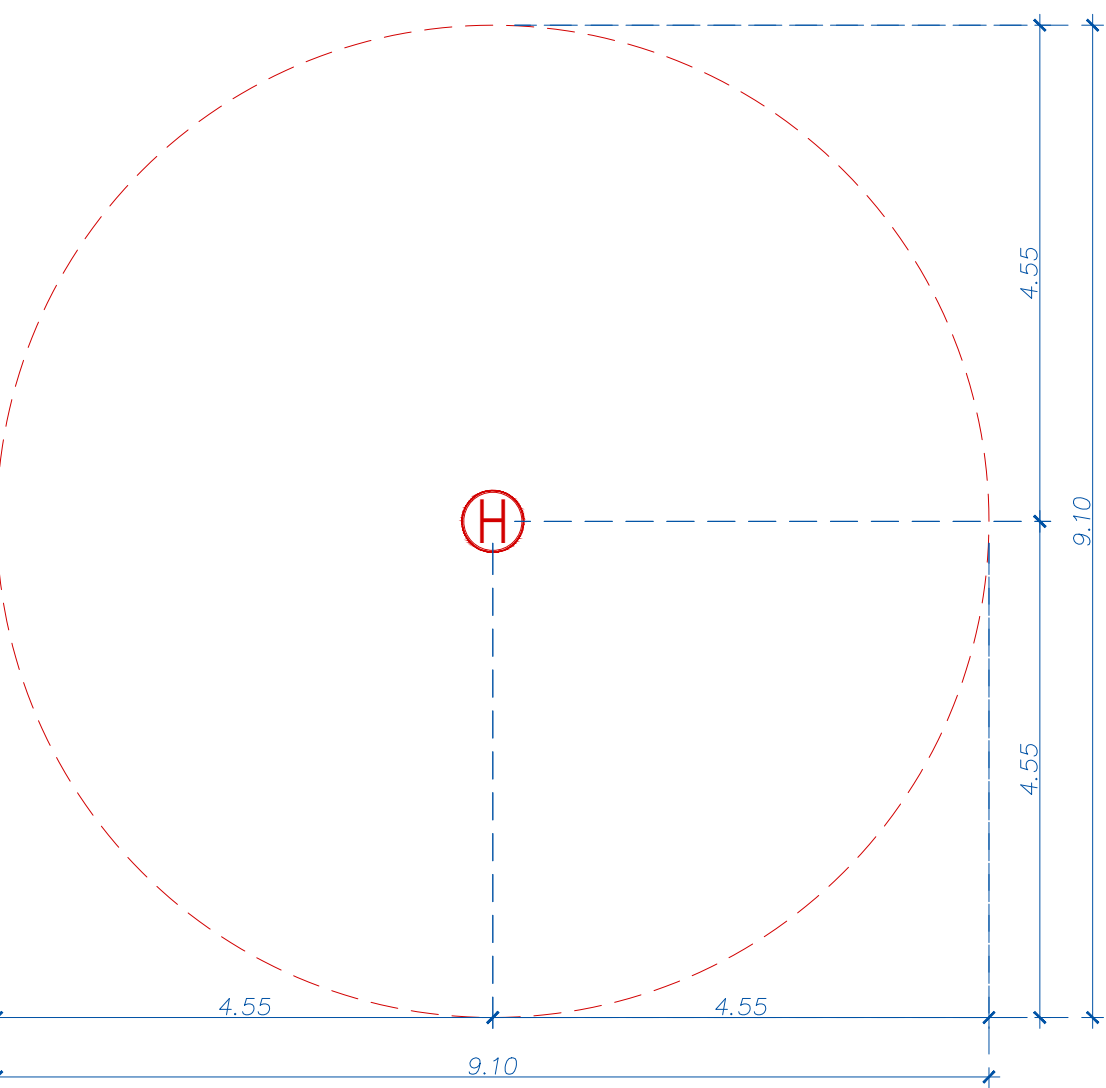

LEYENDA SEÑALETICA

SÍMBOLO	DESCRIPCION	INSTALACIÓN	CANTIDAD
H	DETECTOR DE HUMO	EN TECHO	14
T	DETECTOR DE TEMPERATURA	EN TECHO	01
	LUCES DE EMERGENCIA	2.40	04
	EN CASO DE INCENDIO PRESIONE ALARMA	1.20	03
	ALARMA SONORA ESTROBOSCOPICA	2.40	04